






Comune di CANDELA
Assessorato all'urbanistica

PIANO COMUNALE DEI TRATTURI
ai sensi della LEGGE REGIONALE 23 DICEMBRE 2003, n. 29
"Disciplina delle funzioni amministrative in materia di tratturi"



Titolo TRATTURELLI "Usi e proprietà del suolo demaniale"	SEZIONE A Tavole di Analisi
Consulenza VEGA sas via Roma 100 - 71013 FOGGIA	Comune di Candela Ufficio Tecnico via Roma 100 - 71013 FOGGIA
ELABORATO 07	
SCALA varie	

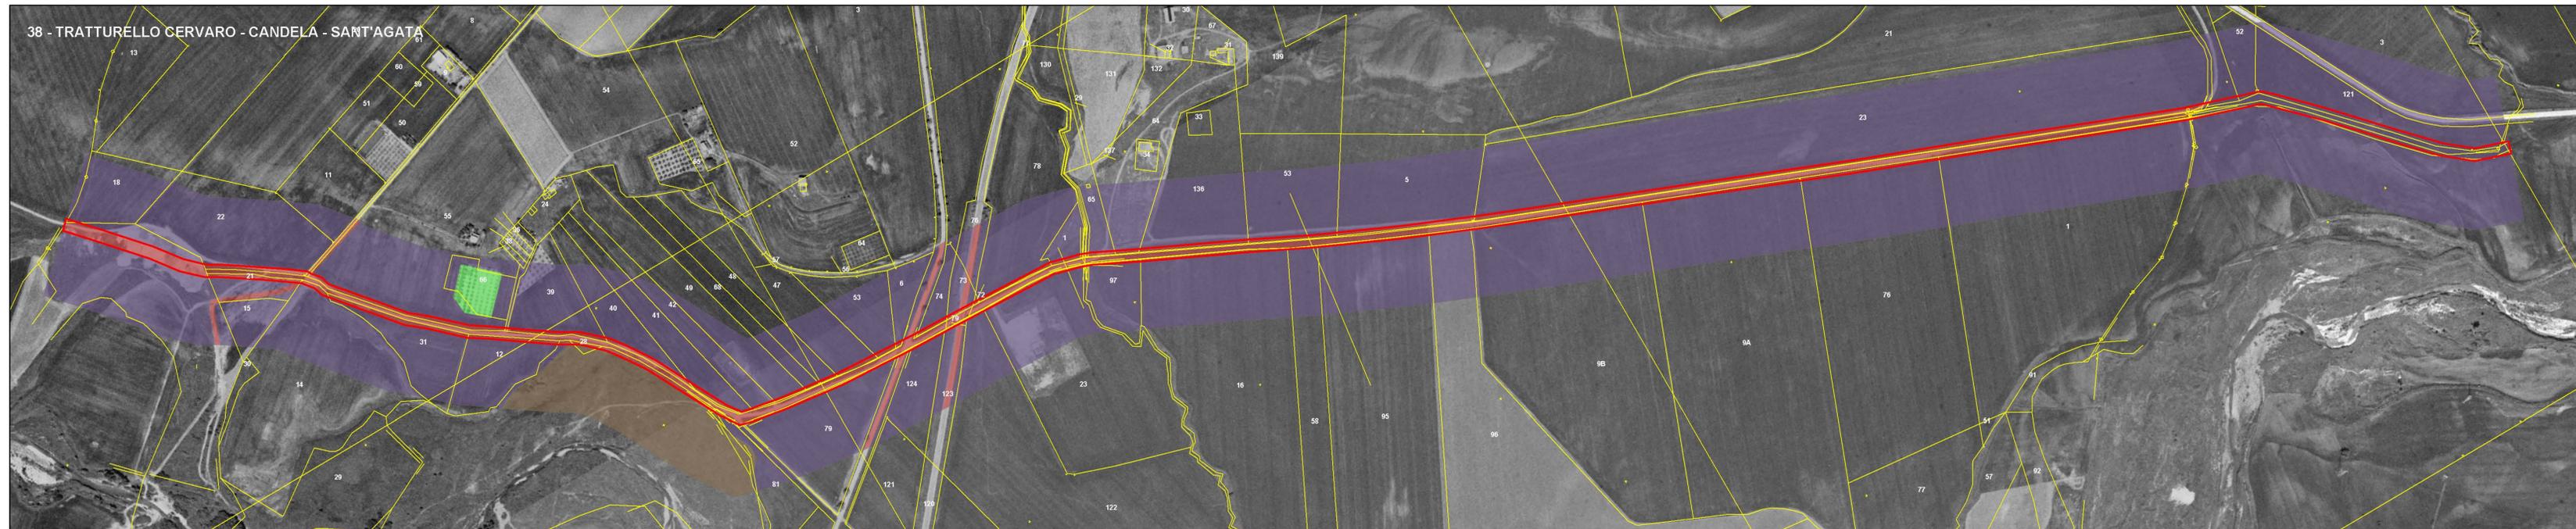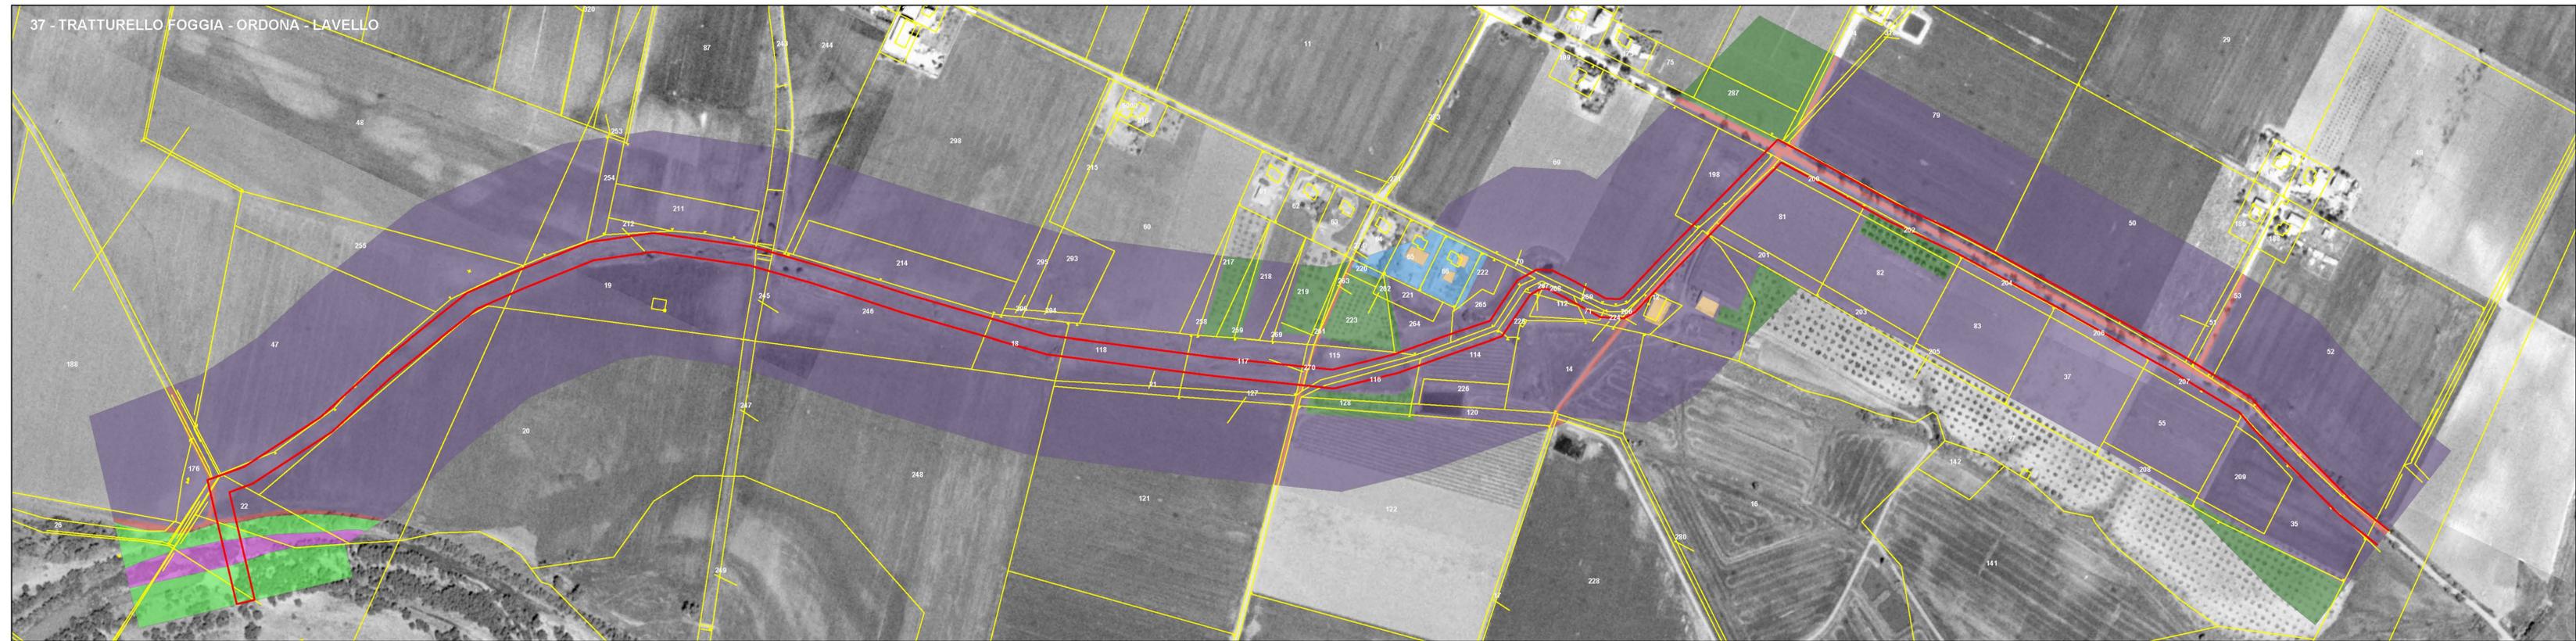

AMBITI DI PIANO

USO SUOLO

- ANTROPIZZATA IMPRODUTTIVA
- ANTROPIZZATA PRODUTTIVA
- ARBORATO
- AREA ANAS
- AREA FLUVIALE
- CARRARECCIA
- EDIFICATO
- FERROVIA
- INCOLTO
- SEMINATIVO
- SEMINATIVO ARBORATO
- STAZIONE DI SERVIZIO
- STRADA ASFALTATA

Altre informazioni

- Limite Tronco Armentizio
- Catasto Terreni