




**Comune di
CANDELA**
Assessorato all'urbanistica



PIANO COMUNALE DEI TRATTURI
ai sensi della LEGGE REGIONALE 23 DICEMBRE 2003, n. 29
"Disciplina delle funzioni amministrative in materia di tratturi"

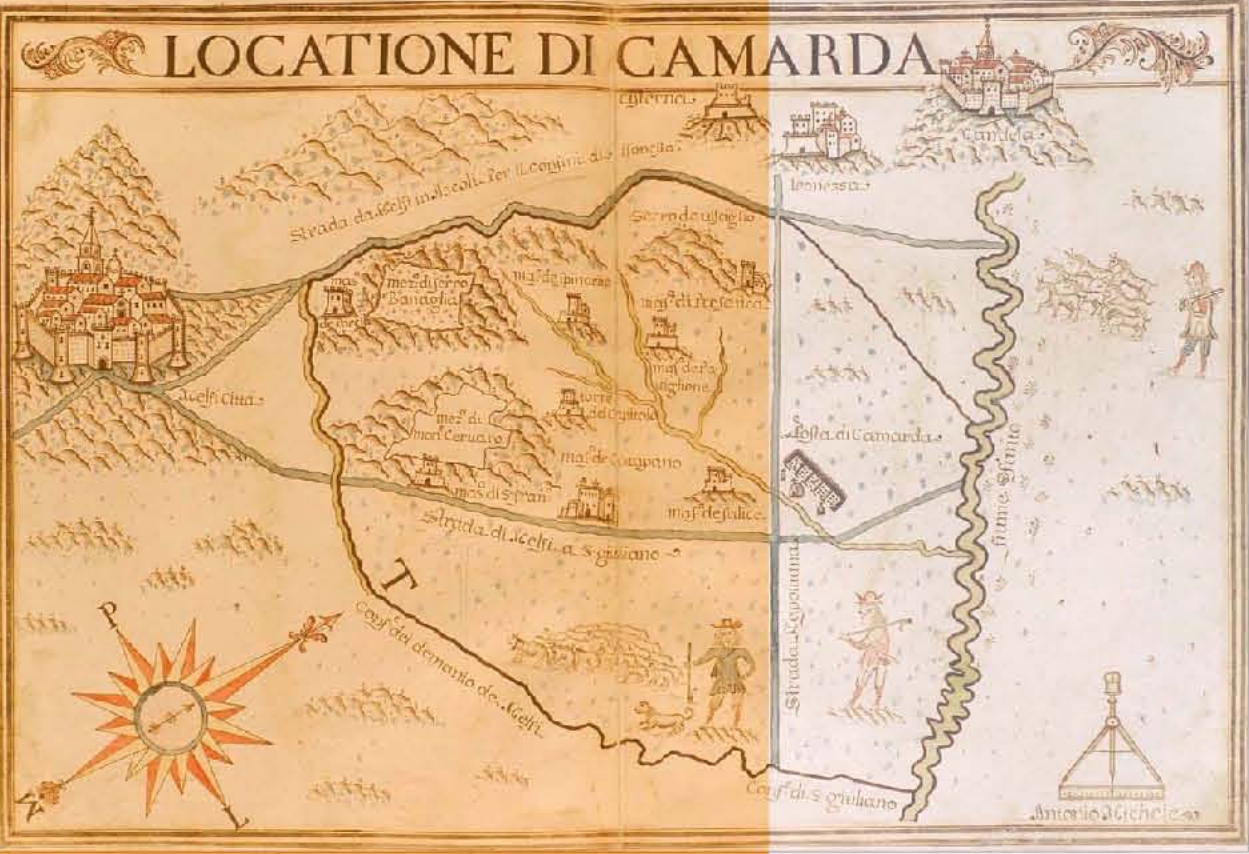

TITOLO IL TRATTURO REGIO PESCASSEROLI - CANDELA
"Stato di fatto e rapporto con la strumentazione urbanistica vigente"

CONSULENZA VEGA sas
Via Nicola Dell' Cami, 46 - 71100 FOGGIA

COMUNE DI CANDELA Ufficio Tecnico
Ing. Giovanni Lancia

SEZIONE **A**

Tavole di Analisi

ELABORATO **08**

SCALA 1:10.000

PROGRAMMA DI FABBRICAZIONE

- CENTRO STORICO
- ZONA DI RISTRUTTURAZIONE
- ZONA DI SOSTITUZIONE EDILIZIA
- ZONA DI ESPANSIONE
- ZONA EDILIZIA ECONOMICA E POPOLARE
- ZONA PER L'ISTRUZIONE
- ATTREZZATURE SPORTIVE
- ZONA TURISTICA
- ZONA TURISTICA 2
- TURISMO DI TRANSITO - PRODUTTIVO
- VERDE PUBBLICO ESISTENTE
- ZONA AGRICOLA SPECIALE
- ZONA DI SVILUPPO INDUSTRIALE
- ZONA AGRICOLA

Altre info

- VISUALI
- LIMITE COMUNALE
- AREA TRATTURALE
- COMUNI PROV. FG
- FABBRICATI
- AUTOSTRADA
- STRADE PRINCIPALI
- STRADE SECONDARIE
- ALLINEAMENTI
- ACQUE
- CURVE PRINCIPALI
- CURVE SECONDARIE

