



Comune di CANDELA

 Assessorato all'urbanistica

PIANO COMUNALE DEI TRATTURI

 ai sensi della LEGGE REGIONALE 23 DICEMBRE 2002, n. 29

 "Disciplina delle funzioni amministrative in materia di tratturi"

Titolo: **IL TRATTURO REGIO PESCASSEROLI - CANDELA**

 "Il Progetto di Piano"

Consorzio: **VEGA sas**

 Comune di Candela: **Ufficio Tecnico**

SEZIONE: **P**


 Tavole di Progetto: **04**

 ELABORATO: **04**

 Scala: **1:2.000**

Legenda

-  REGIO TRATTURO
-  Fabbricati approvati in conferenze di servizi
-  Fabbricati esistenti

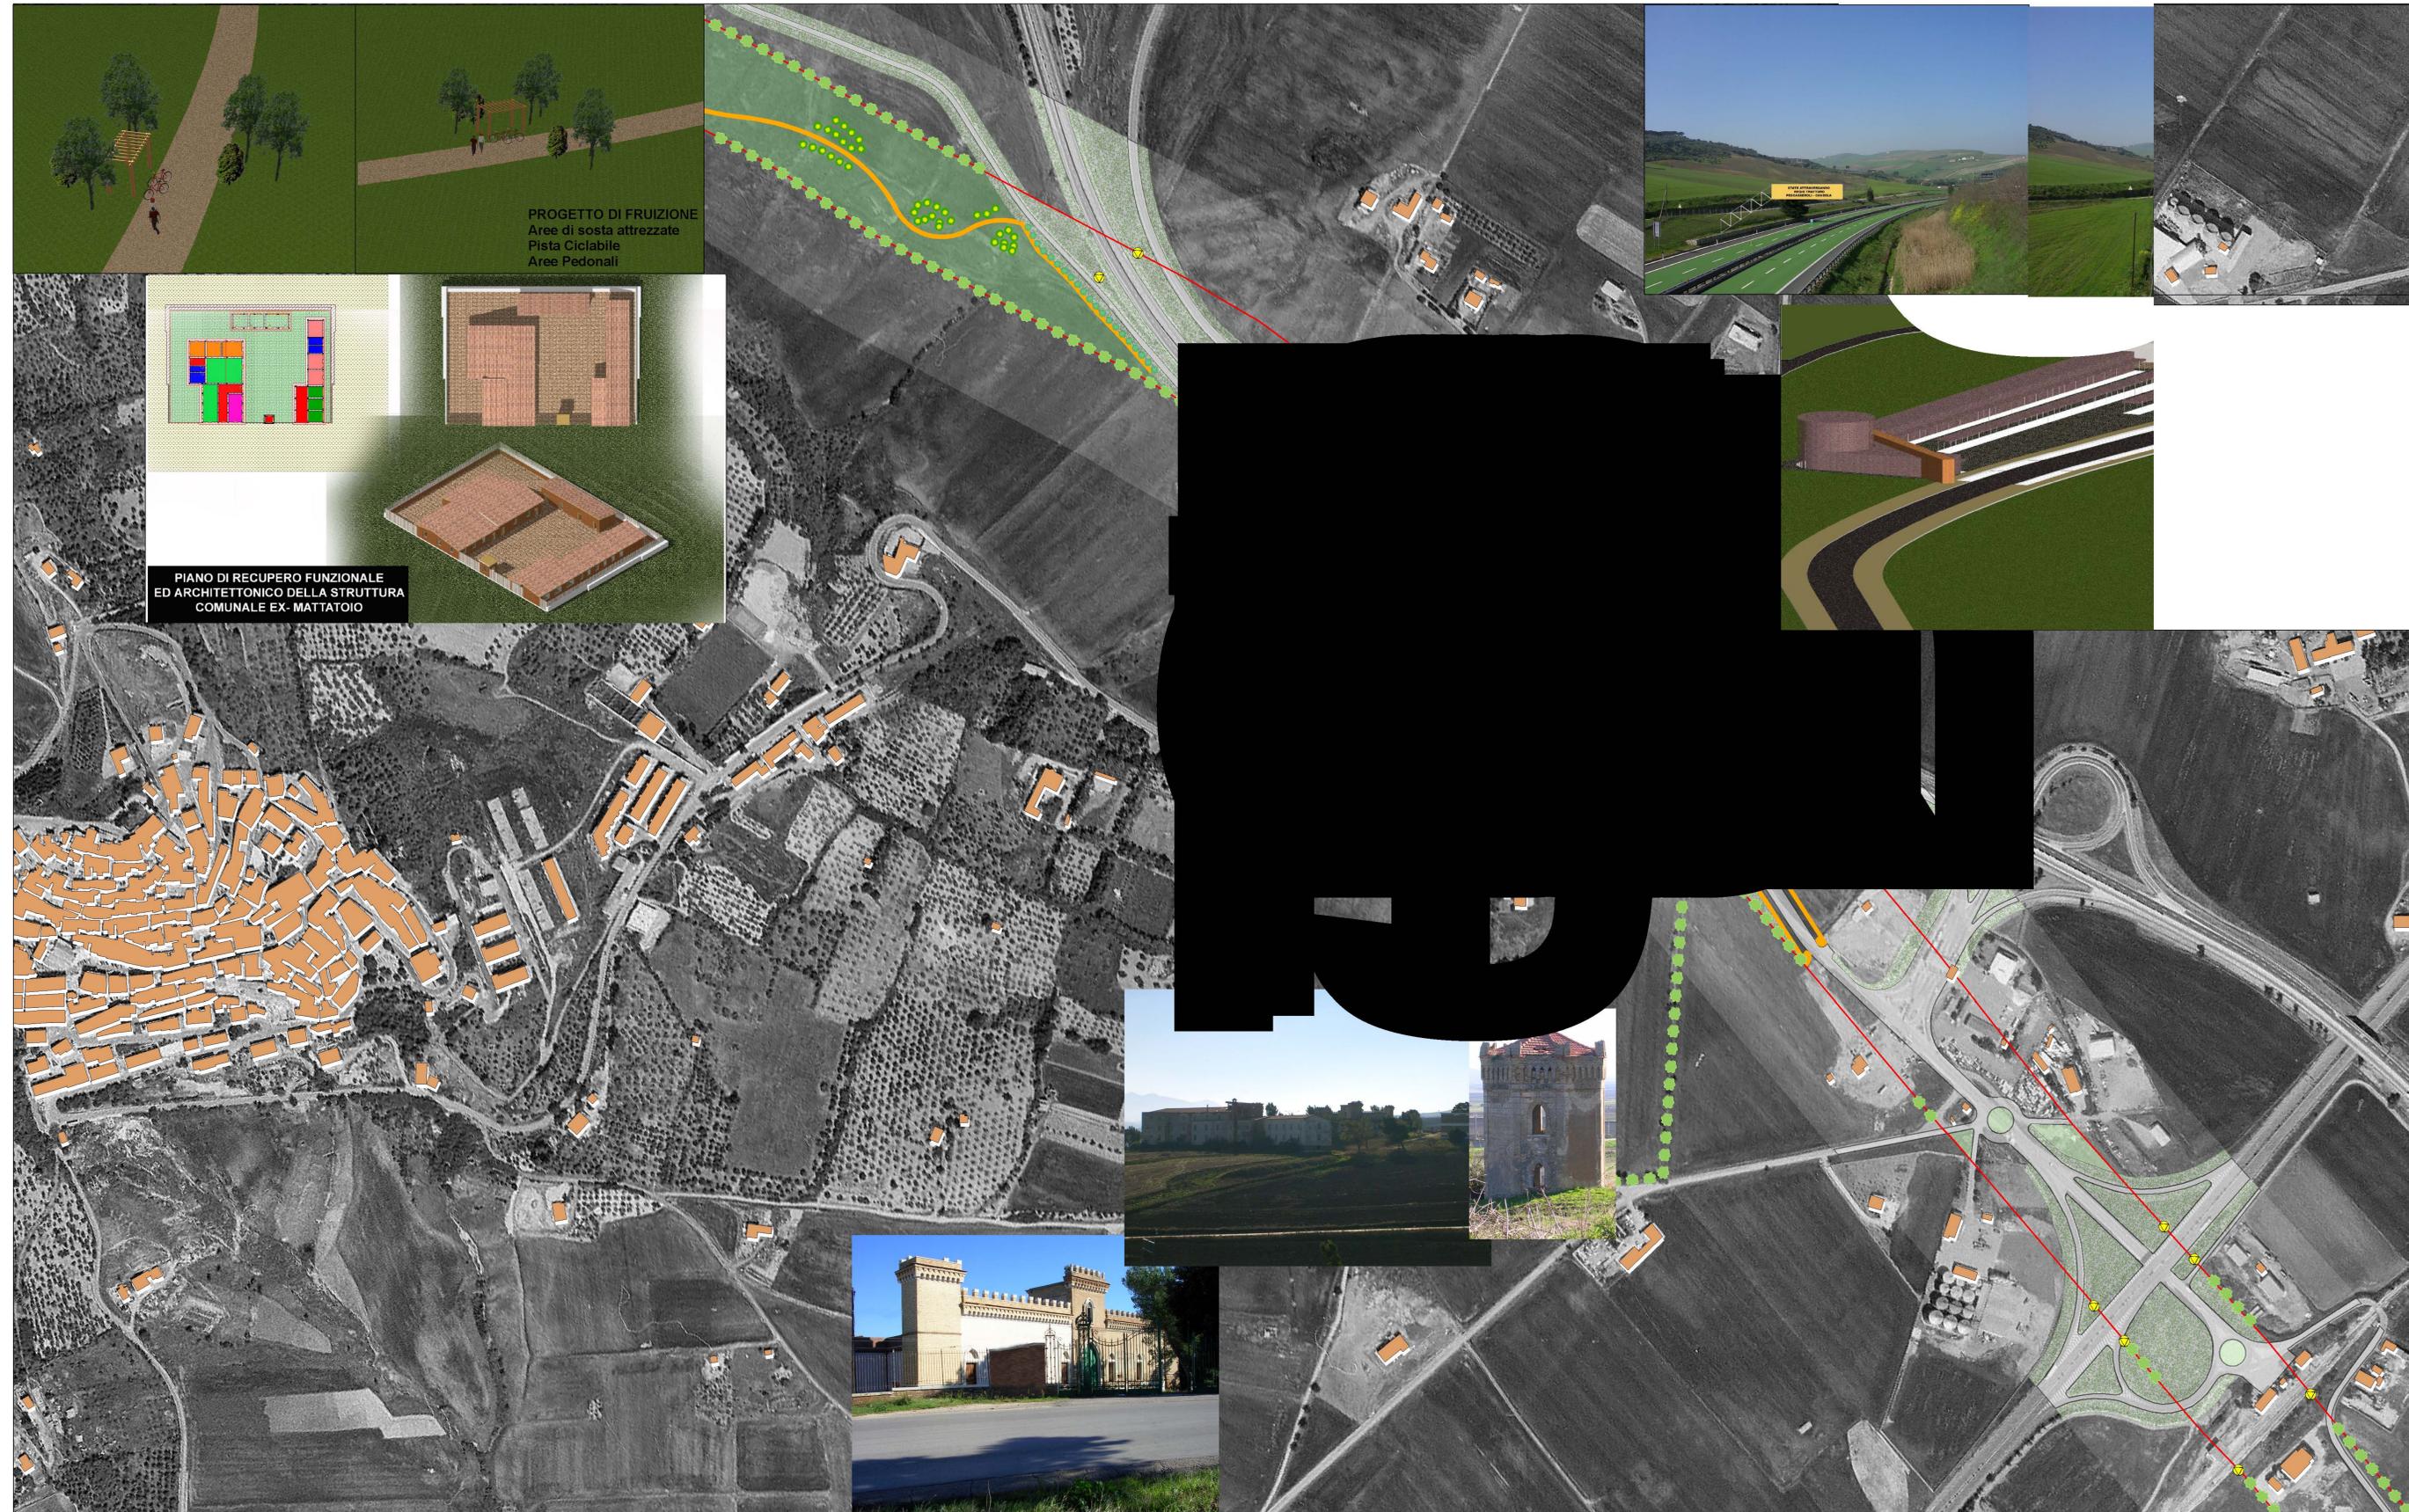

PROGETTO DI FRUIZIONE

 Area di sosta attrezzate

 Pista Ciclabile

 Area Pedonali

PIANO DI RECUPERO FUNZIONALE ED ARCHITETTONICO DELLA STRUTTURA COMUNALE EX- MATTATOIO

STAZIONE OTTAVIANO

 VIA OTTAVIANO

 PESCASSEROLI - CANDELA

LOCATIONE DI CAMARDA