

**P.U.C. - Piano Urbanistico Generale**  
art. 8-9-11 L. R. n° 20 - 27/07/2001

**COMUNE DI CANDELA**  
Regione Puglia - Provincia di Foggia

**SINDACO**  
Dott. Nicola GIATTA

**R.U.P.**  
Ing. Beniamino LAMANNÀ

Progettista:  
Studio A&U  
Arch. Antonio DEMAYO

Consulenze specialistiche:  
Ing. Tommaso FARENGA (V.S.)  
Geol. Vincenzo TRONCONE (Ingegneria)  
Prof. Geol. Andrea SALVEMMI (Geotecnica)  
Geom. Giuseppe De Meo (Rilievi topografici)

Collaborazioni:  
Dott. Arch. Marco COSÌ  
Dott. Nicola ARGENTIERI

TAV **QC.7** Sezione **A1 - SISTEMA TERRITORIALE DI AREA VASTA**

Titolo **Assetto territoriale**

**QUADRO CONOSCITIVO**

01	Giugno 2022	Adozione			
02	Settembre 2022	Emissione Scelta			
Rev.	Data	Oggetto della revisione	Elaborazione	Verifica	Approvazione
Scale:	1:20.000				
Formato:	Cartina Elaborata:	<b>A.1-QC.7</b>	Nome file:	QC7-Assetto territoriale.pdf	

**Legenda**

**Contesti rurali**

- Periurbani
- Produttivi
- Marginali
- Multifunzionali
- Ambientali a prevalente assetto forestale
- Ambientali a prevalente assetto agricolo tradizionale
- Tessuti urbani discontinui nei contesti rurali

**Nodi specializzati**

- Centri commerciali o parchi ad essi assimilati, con grandi strutture distributive in sede fissa e del commercio all'ingrosso
- Centri congressi e centri direzionali e fieristici ed espositivi di livello sovralocale
- Strutture per manifestazioni sportive e spettacoli a elevata partecipazione di pubblico e parchi tematici e ricreativi

**Ulteriori elementi di interesse sovralocale**

- Pale eoliche esistenti sup. 1 Mw
- Pale eoliche esistenti inf. 1 Mw
- Linee elettriche di alta tensione
- Centrali elettriche di trasformazione
- Discariche
- Invasi

**Altre informazioni**


- Stazione
- Frazioni abitate
- Località
- Area urbane
- Limite comunale

**Armatura infrastrutturale per la mobilità di interesse sovralocale**

- Tipo A: Rete esistente
- Tipo B: Rete esistente
- Tipo C: Adeguamento/Potenziamento
- Tipo D: Adeguamento/Potenziamento
- Tipo E: Adeguamento/Potenziamento
- Tipo F: Rete esistente
- Rampa: esistente
- Rampa: Adeguamento/Potenziamento
- Rampa: Nuova realizzazione
- ferrovie

**Altre informazioni**

- Stazione
- Frazioni abitate
- Località
- Area urbane
- Limite comunale

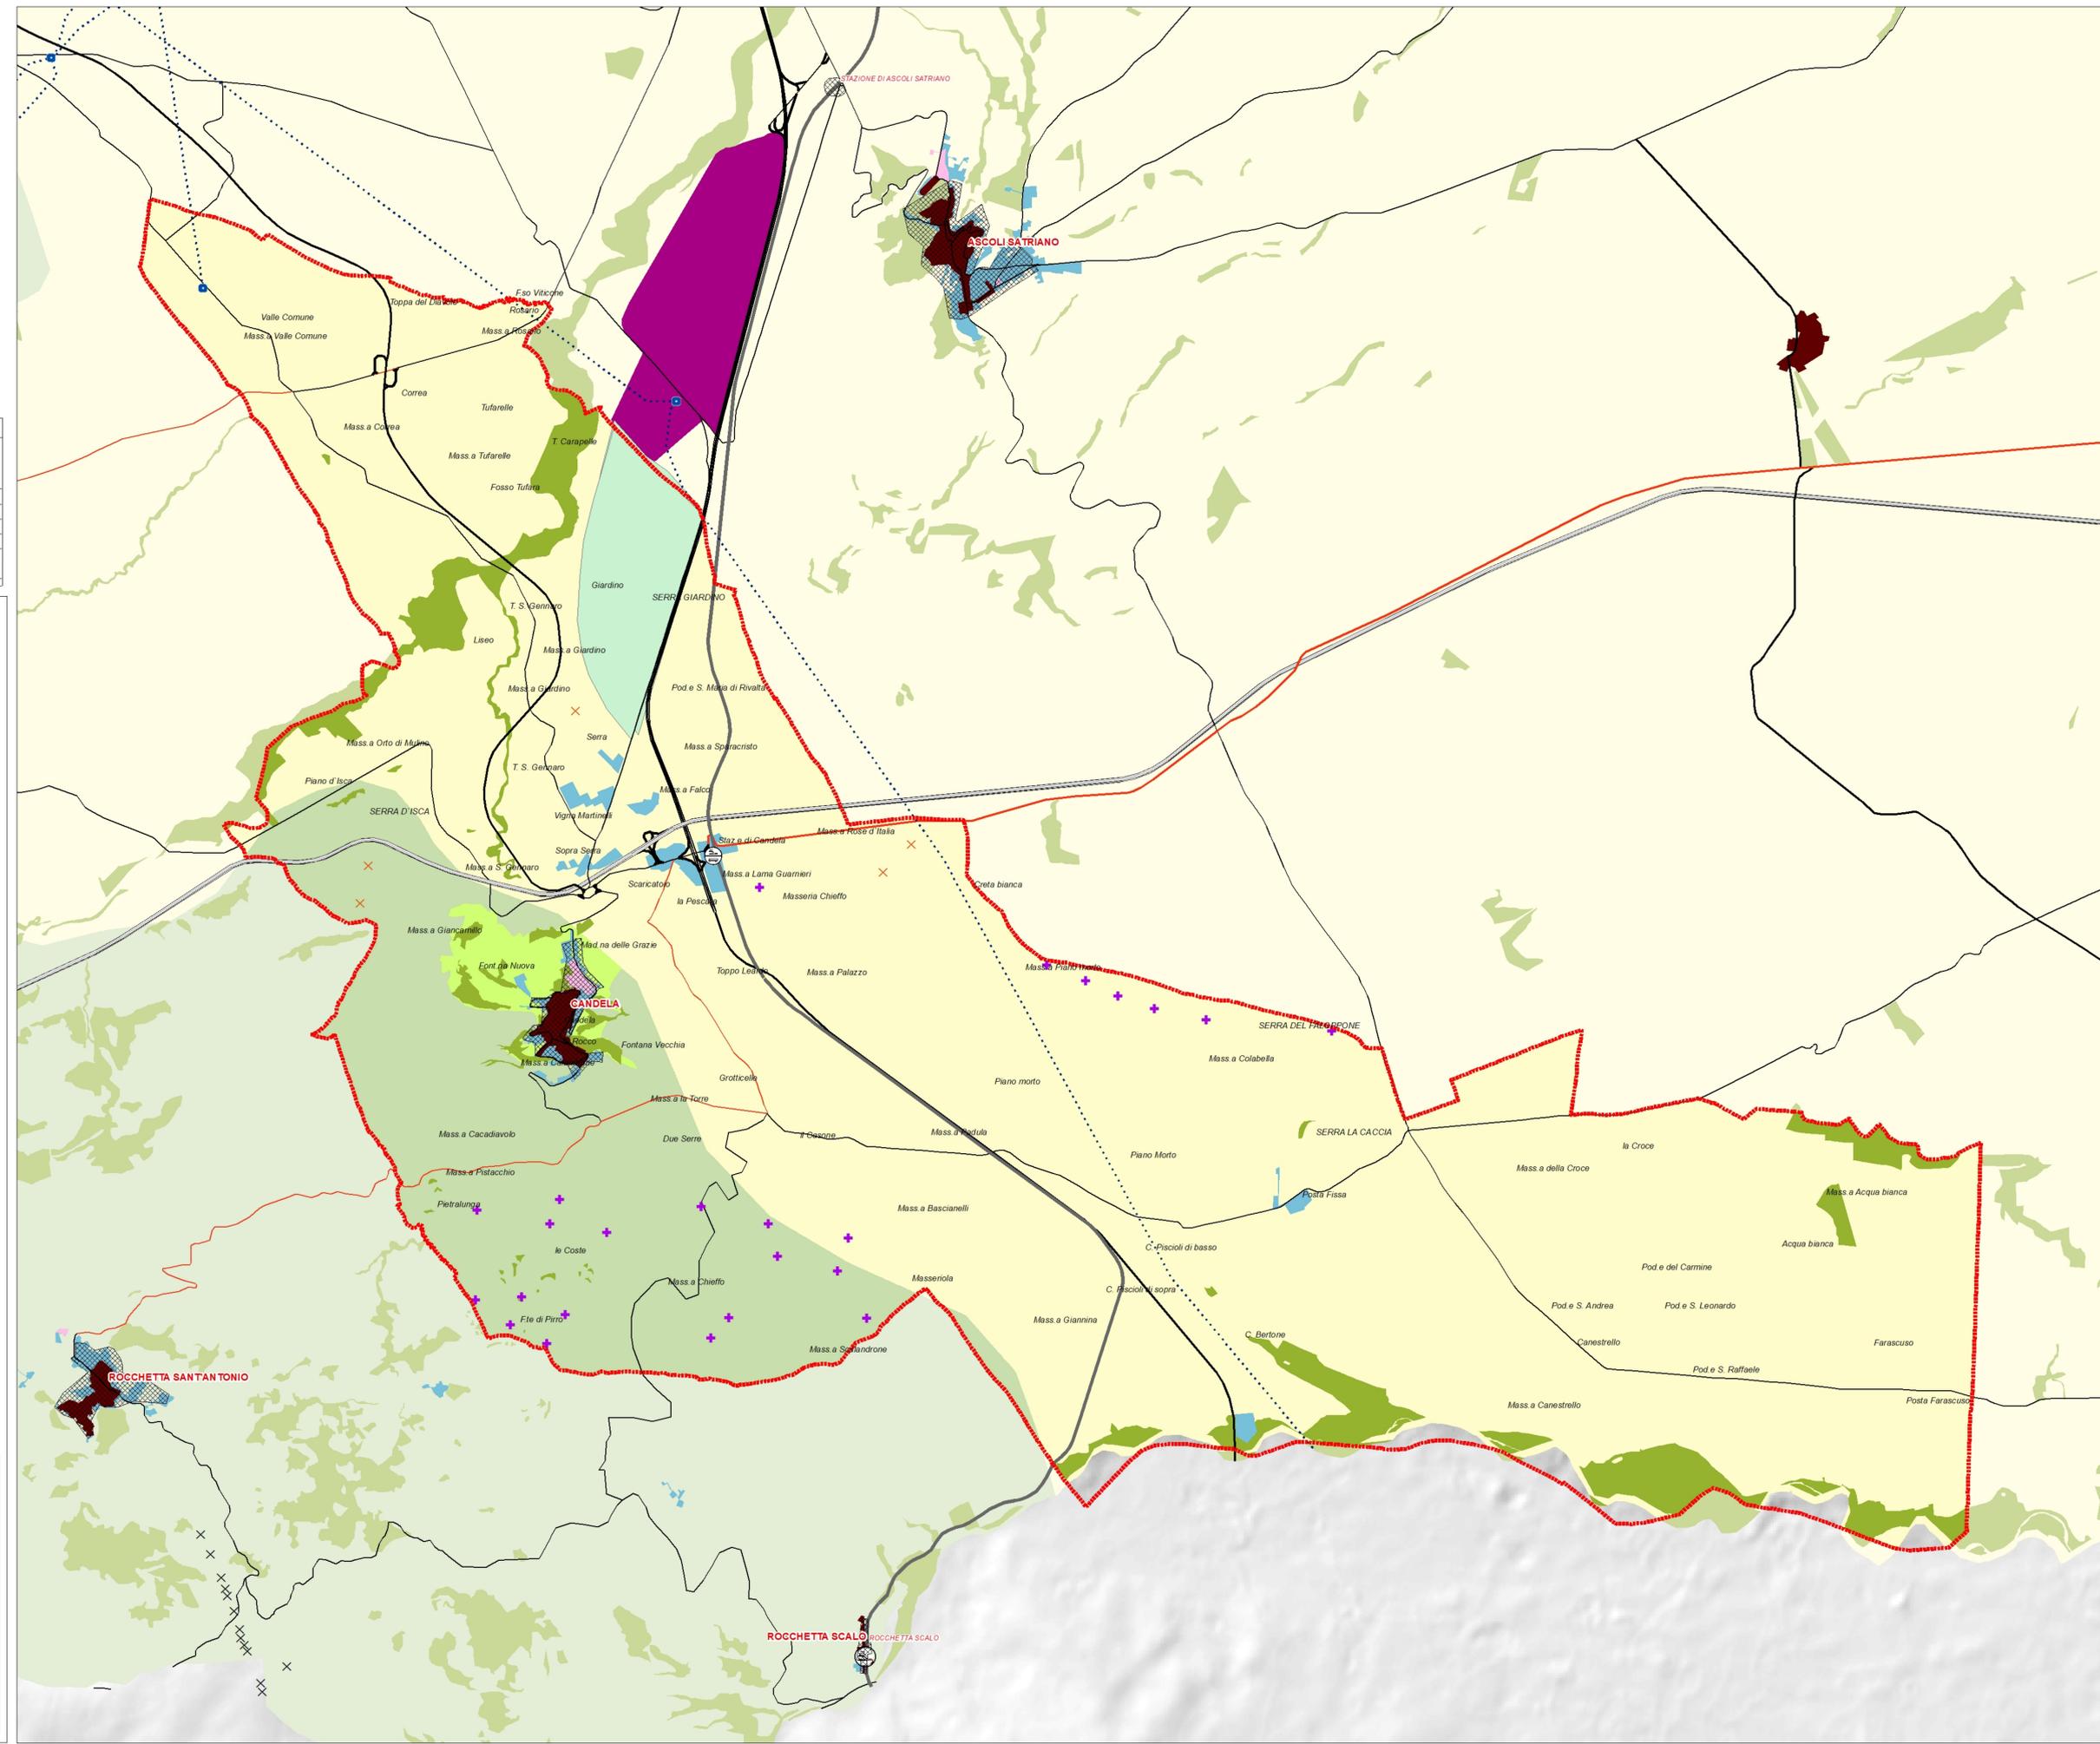

**Inquadramento territoriale**

0 500 1.000 2.000 3.000 Meters

Basi Elaborazione Dati

VEGA