

P.U.C. - Piano Urbanistico Generale
art. 8 - 9 - 11 L. R. n° 20 - 27.07.2001

COMUNE DI CANDELA
 Regione Puglia | Provincia di Foggia

SINDACO
 Dott. Nicola GATTA

R.U.P.
 Ing. Beniamino LAMANNÀ

Progettista
 Studio A&U
 Arch. Antonio DEMAIÒ

Consulente specialistiche
 Ing. Tommaso FARENGE (LVA)
 Geol. Vincenza TRACONE (Geologica)
 Prof. Geol. Andrea SALVINI (Geotecnica)
 Geom. Giuseppe De Meo (Rilievi topografici)

Collaboratori
 Dott. Arch. Marco CAVI
 Dott. Nicola ARGENTIERI

TAV
QC.14

Settore A2 - SISTEMA TERRITORIALE LOCALE

Titolo Componenti d'uso in ambito rurale: Insediativo e infrastrutturale

QUADRO CONOSCITIVO

| | | | | | |
|------|----------------|-------------------------|--------------|--------------|--------------|
| 01 | Giugno 2021 | Adozione | Vigi | Arch. Demaiò | Arch. Demaiò |
| 02 | Settembre 2018 | Emissione Bozza | Vigi | Arch. Demaiò | Arch. Demaiò |
| Rev. | Data | Oggetto della revisione | Elaborazione | Verifica | Approvazione |

Scala: 1:20.000

Nome file: QC.14_insediativo_e_infrastrutturale_rurale.pdf

Legenda

SISTEMA INSEDIATIVO

Aree urbanizzate

- Nucleo antico
- Insediativo urbano di prima espansione
- Insediativo urbano consolidato

Insediativi produttivi

- Serre
- Capannone industriale
- Capannone agricolo

SISTEMA INFRASTRUTTURALE

Infrastrutture viarie

- Autostrada
- Strada Regionale
- Strada Statale
- Strada Provinciale
- Strade Rurali
- Ferrovia

Reti elettriche

- Centrale Turbogas
- Cabina di trasformazione
- Elettrodotto AT

Acquedotto rurale

- Impianto di adduzione
- Condotte idriche

Impianti di produzione elettrica da fonte rinnovabile

- Eolico inf. 1 MW
- Eolico sup. 1 MW
- Impianti fotovoltaici


Impianti di metano

- Pozzi
- Gasdotto - rete in realizzazione
- Gasdotto - rete secondaria
- Gasdotto - rete nazionale

ALTRE INFORMAZIONI

CANDELA Città

- Stazione
- Frazioni abitate
- Marana
- Località
- Limite comunale

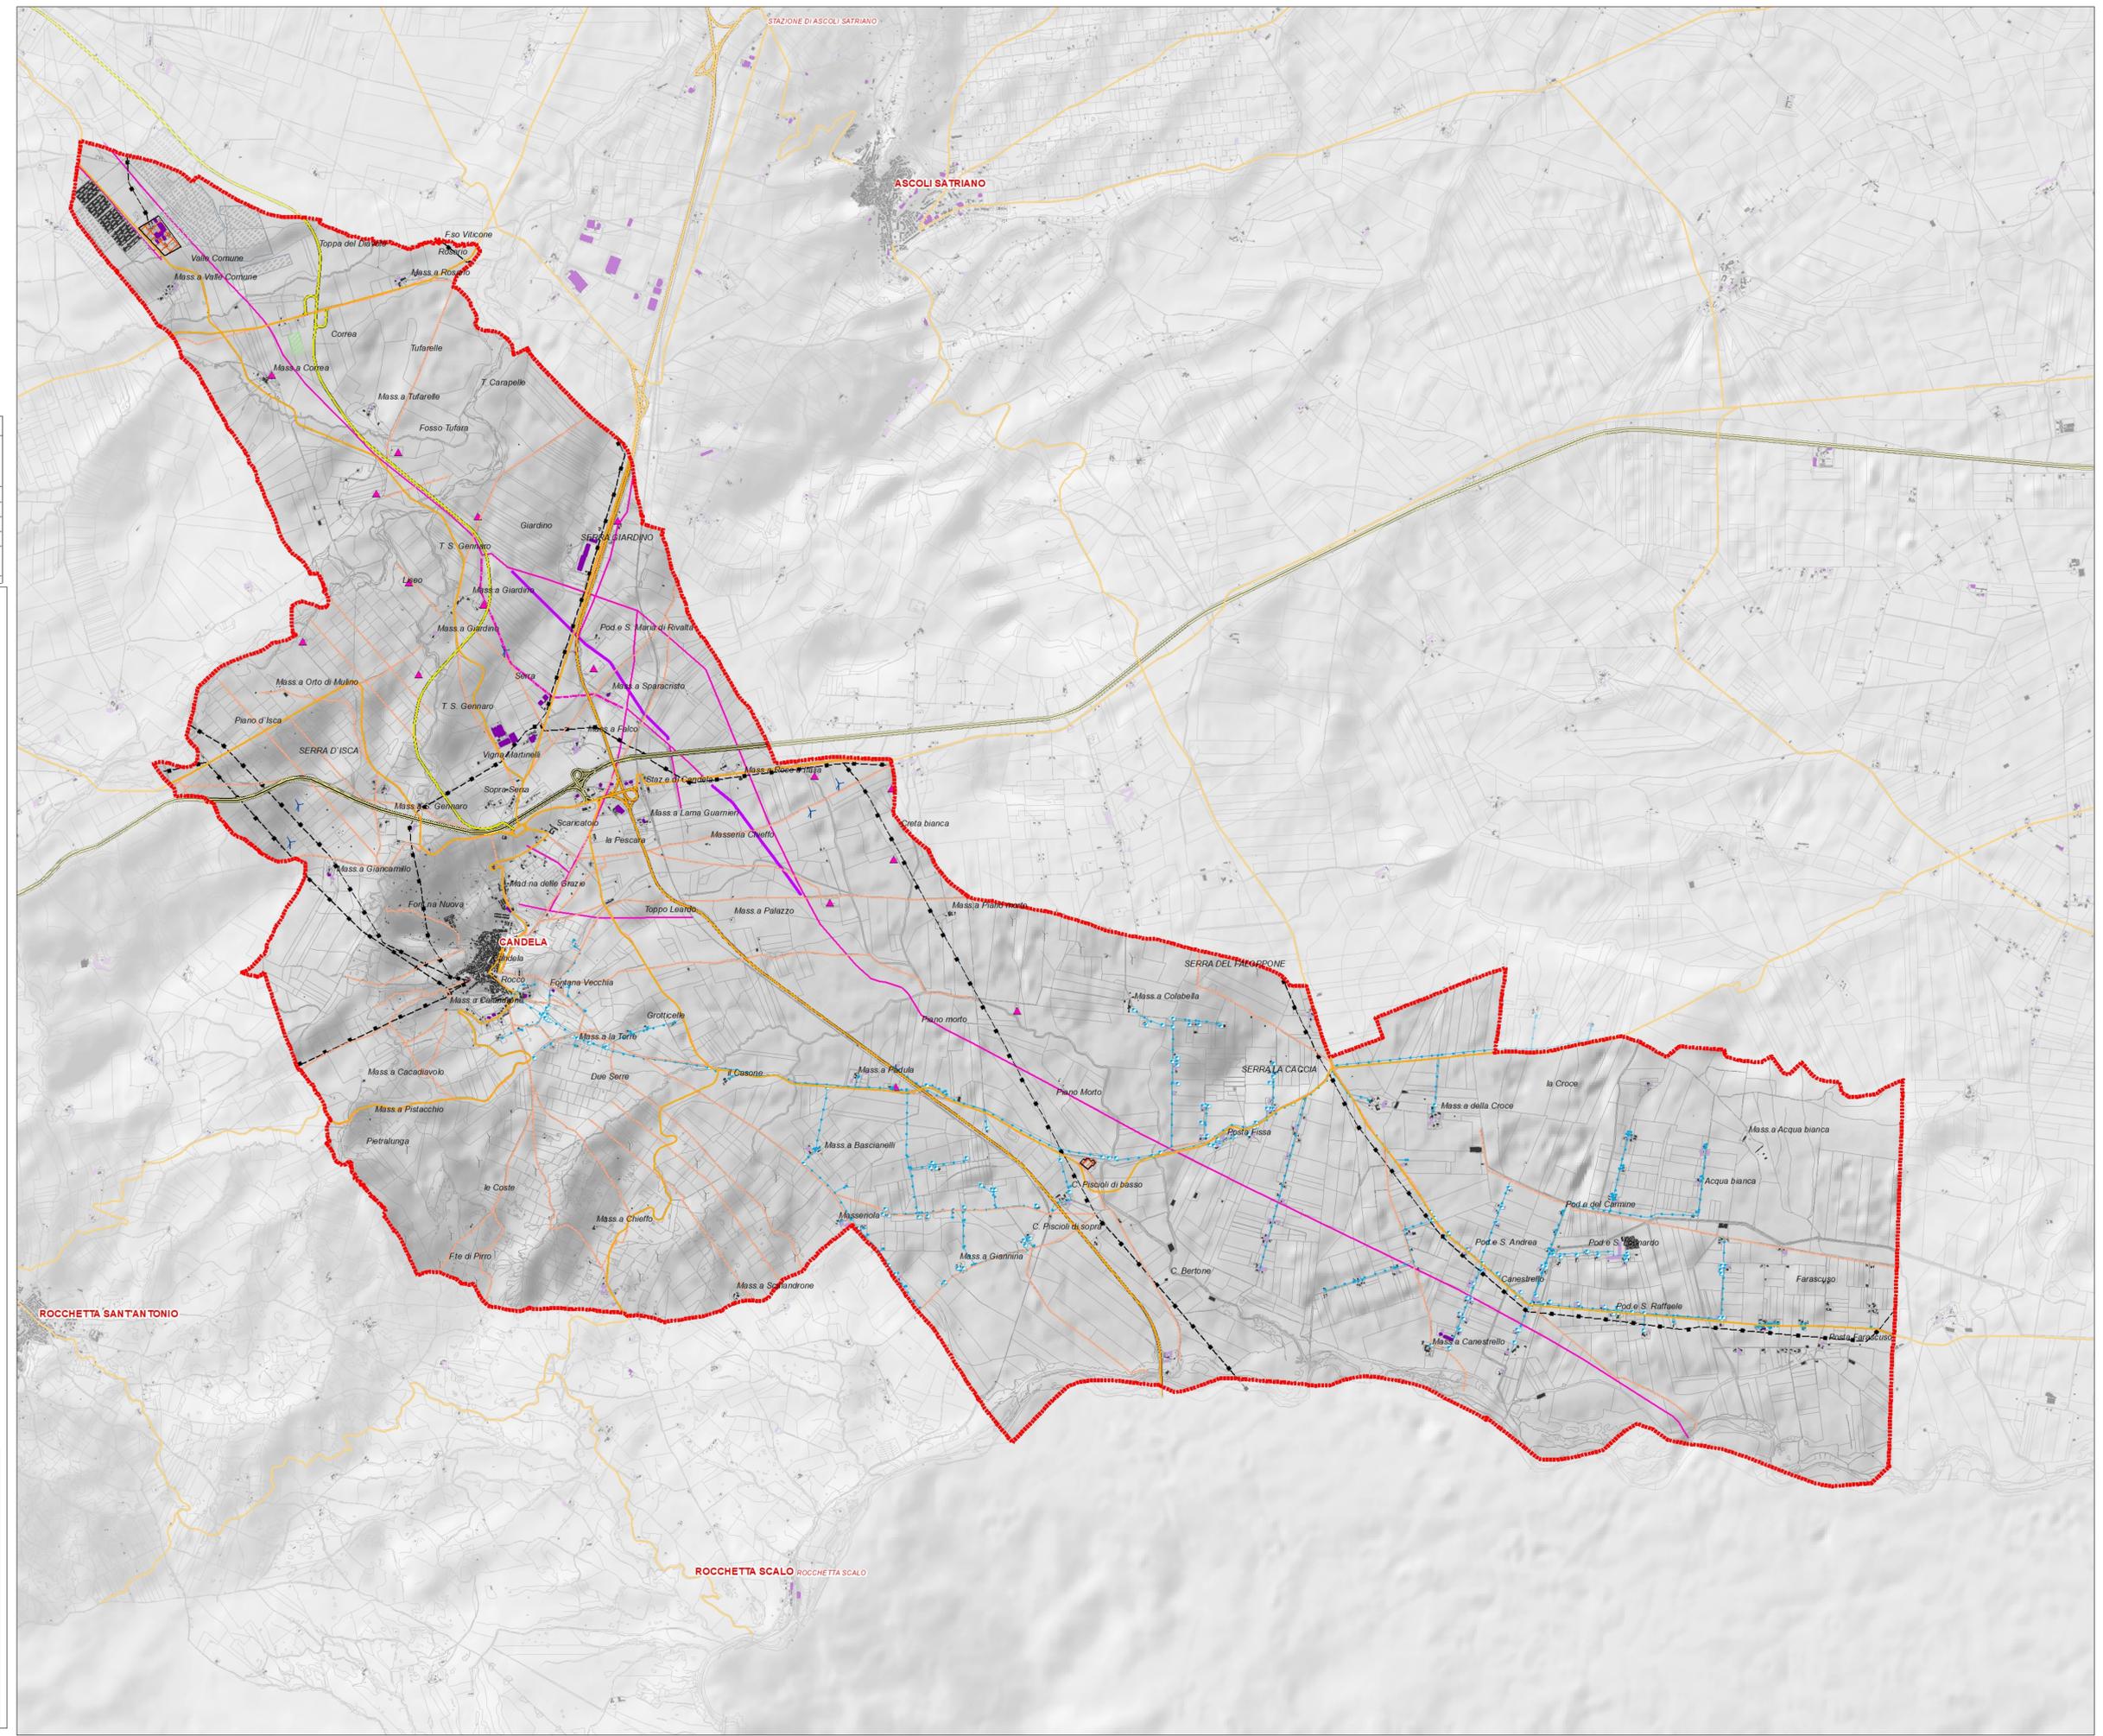

Inquadramento territoriale

0 500 1.000 2.000 3.000 Meters

Basi Elaborazione Dati

VEGA