



COMUNE DI
SAN MARCO IN LAMIS
Assessorato all'Urbanistica

SINDACO:
avv. M. Lombardi

ASSESSORE:
dott. M. Merla

FATIGATO ASSOCIATI
Architettura e Urbanistica
arch. Pietro Fatigato
arch. Orfina F. Fatigato

Collaboratore:
arch. Francesco Pirulli

CONSULENZE DI SETTORE
Geologico
dott. geol. Leonardo Turco
Forestale
dott. Mariano Starace



RUP:
ing. T. D. Mendolicchio

PIANO URBANISTICO GENERALE
Parte Programmatica


Abaco tipologie nuove strade

scala 1:100



ELABORATO: D.2

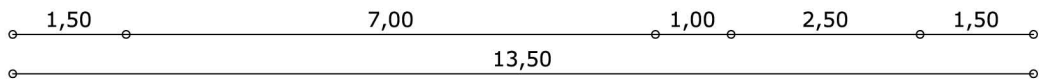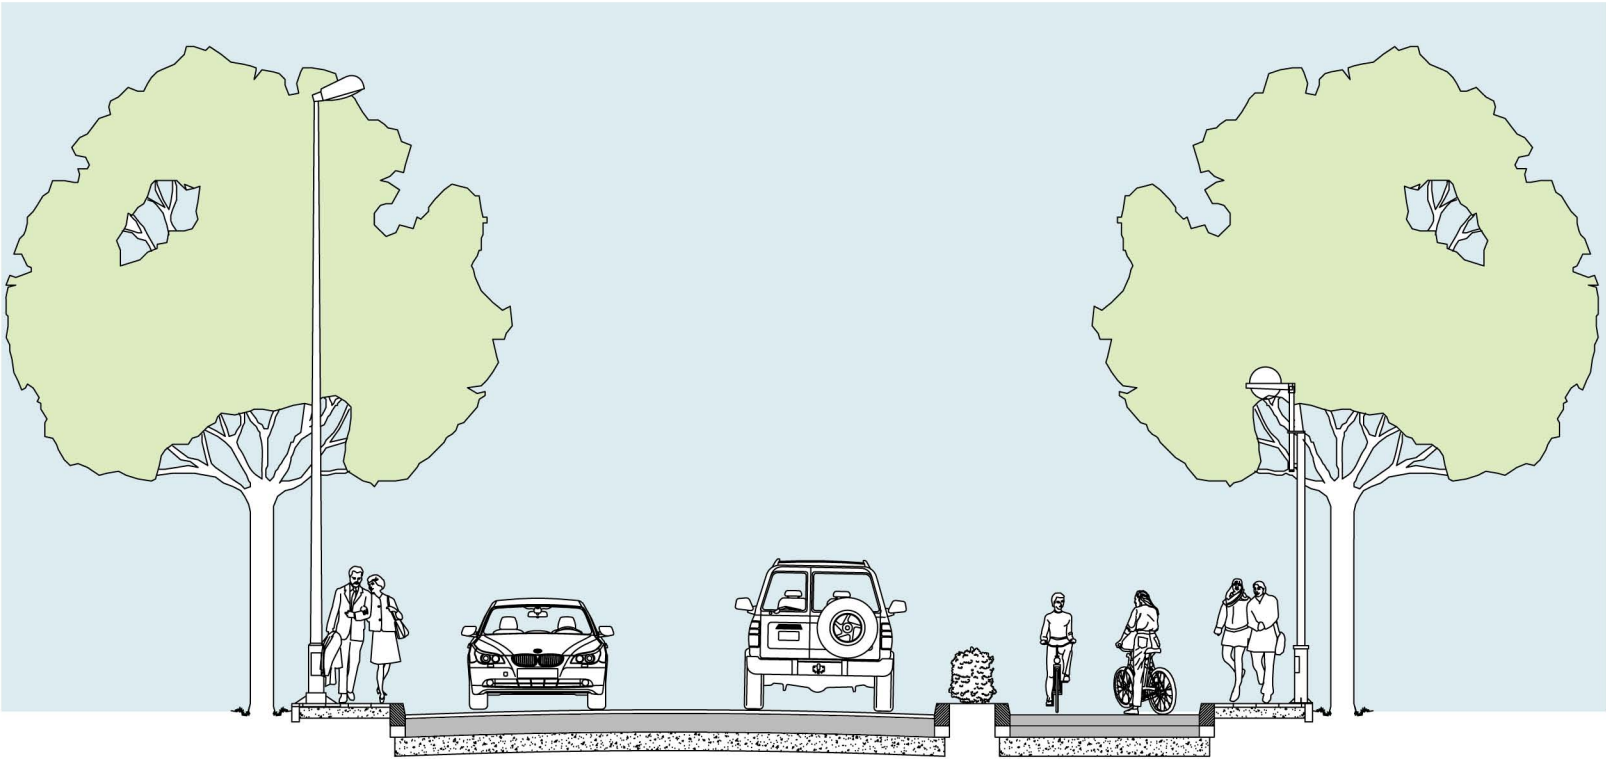


marciapiede	corsia di marcia	corsia di marcia	aluoja	pista ciclabile	marciapiede
-------------	------------------	------------------	--------	-----------------	-------------

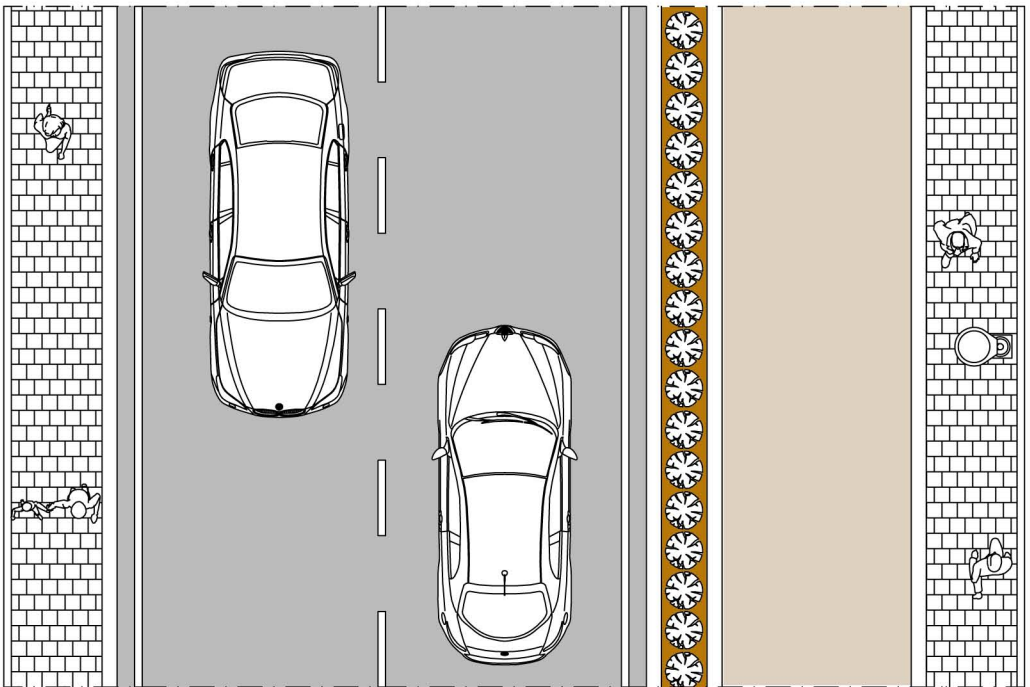

STRADA EXTRAURBANA (TIPO S1)
D.Lgs. n. 285/92 art. 2

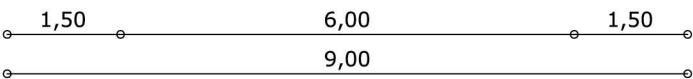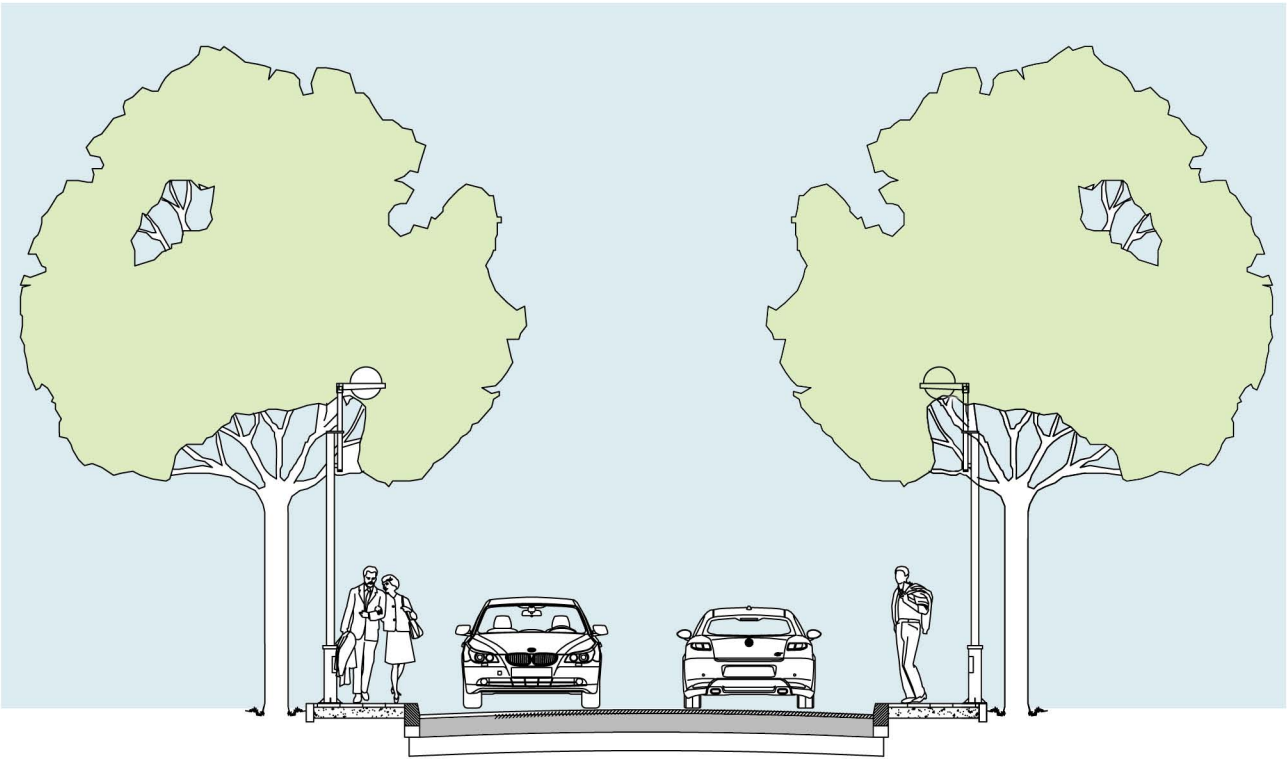

marciapiede	corsia di marcia	corsia di marcia	marciapiede
-------------	------------------	------------------	-------------

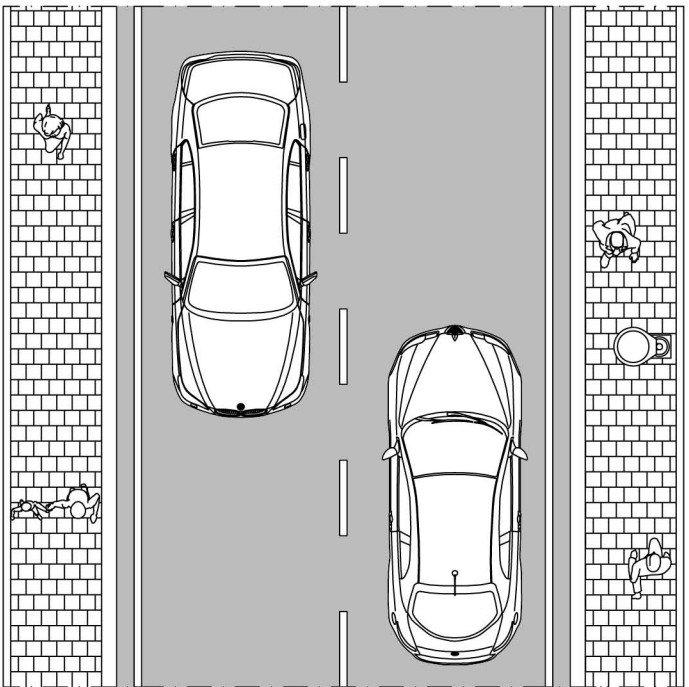

STRADA URBANA (TIPO S2)
D.Lgs. n. 285/92 art. 2