



COMUNE DI SAN MARCO IN LAMIS
 Assessorato all'Urbanistica

SINDACO:
 On. Angelo Cera

ASSESSORE:
 prof. L. Palumbo

FATIGATO ASSOCIATI
 Architettura e Urbanistica
 arch. Pietro Fatigato
 arch. Ornina F. Fatigato

Collaboratore:
 arch. Francesco Pirulli

CONSULENZE DI SETTORE
 Geologico
 dott. geol. Leonardo Turco

Forestale
 dott. Mariano Starace


RUP:
 sig. T. D. Mendolico

PIANO URBANISTICO GENERALE
 Parte Programmatica

P.U.G. - P

scala 1:4.000

ELABORATO: D.1/bis

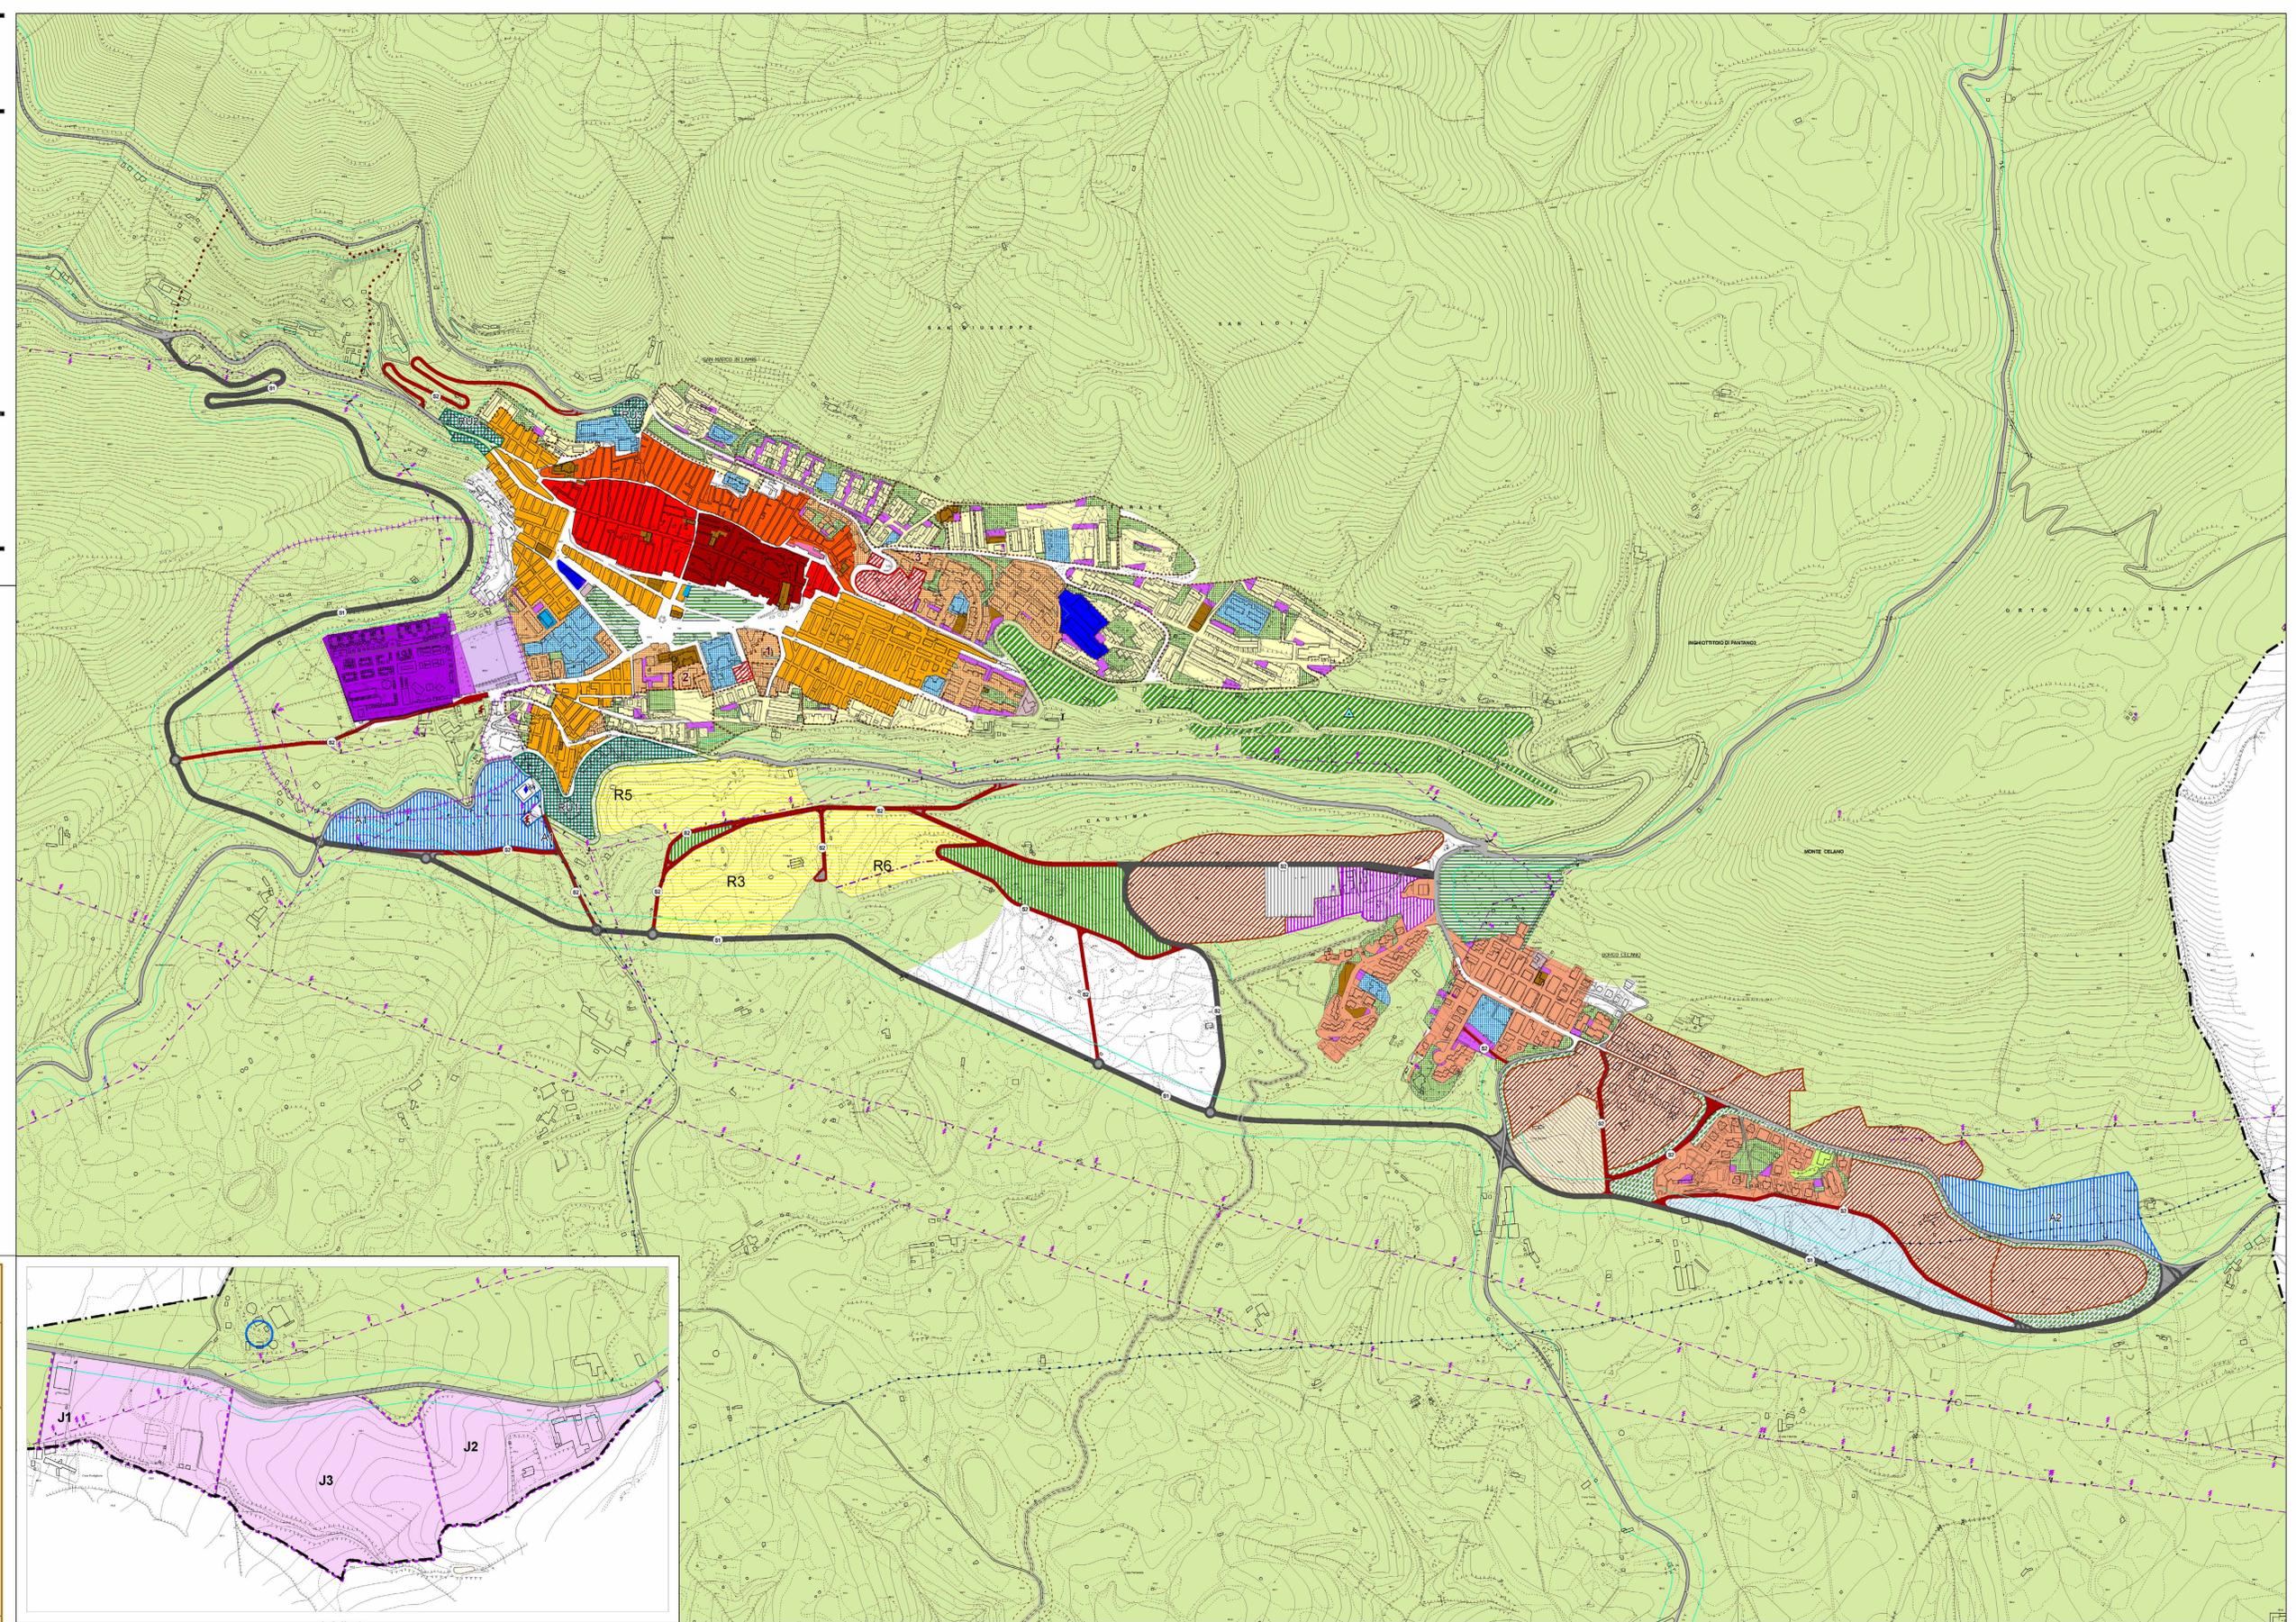

infrastrutture esistenti

- +++ fascia di rispetto cimiteriale
- ferrovie
- fascia di rispetto ferroviario
- viabilità esistente
- fascie di rispetto stradale
- acquedotto
- linea elettrica aerea nuda
- impianti acquedotto
- cabine enel
- depuratore

infrastrutture di progetto

- viabilità principale di nuovo impianto
- viabilità secondaria di nuovo impianto
- raccordi stradali
- ambito polo di scambio stazione pullman
- passaggiata Storico Ambientali
- passaggiata Storico Ambientali (area annessa)
- percorso ciclo-pedonale su strada paesaggistica
- percorso pedonale alberato

esistenti

- Art. 3/P Contesto urbano consolidato del Nucleo originario del Centro Antico
- Art. 4/P Contesto urbano consolidato della prima espansione storica impianto fusiforme
- Art. 5/P Contesto urbano consolidato della seconda espansione storica
- Art. 6/P Contesto urbano consolidato ad alta densità organizzato per isolati
- Art. 7/P Contesti consolidati e da consolidare con edilizia indipendente dagli isolati
- Art. 7/P Comparti ex art. 15 della L.R. 6-66/79
- Art. 8/P Contesti urbani da consolidare in base agli Strumenti Urbanistici Esecutivi vigenti
- Art. 8/P Perimetri Strumenti Urbanistici Esecutivi in attuazione
- Art. 9/P Contesti consolidati per attività
- Art. 10/P Contesti consolidati per attività e residenze turistiche
- Art. 11/P Contesti da consolidare per attività
- Art. 12/P Contesti per attività e residenze turistiche da consolidare in base agli S.U.E. vigenti
- Art. 13/P Contesti urbani consolidati per Verde e Servizi pubblici a standard di quartiere**
- scuole dell'obbligo
- attrezzature civili e religiose
- verde pubblico attrezzato
- parcheggi pubblici
- Art. 14/P Contesti urbani consolidati per servizi pubblici a standard urbani**
- scuole superiori
- ospedale e attrezzature sanitarie
- parco urbano
- sede municipale
- Art. 15/P Contesti urbani consolidati per altri servizi pubblici e privati, non computabili come standard residenziali**
- attrezzature sicurezza e ordine pubblico
- attrezzature culturali e socio-assistenziali
- attrezzature per lo spettacolo sportivo

della trasformazione

- Art. 16/P Contesti urbani residenziali integrati di nuovo impianto
- Art. 16/P Fascia di rispetto dolina in contesto R3
- Art. 17/P Contesti urbani per attività di nuovo impianto
- Art. 18/P Contesto per attività turistiche di nuovo impianto
- Art. 19/P Contesti periferici e marginali da ristrutturare e riqualificare
- perimetro RU2 via San severo
- Art. 20/P Contesto per servizi pubblici e privati non computabili come standard
- Art. 21/P Contesti per servizi pubblici di nuovo impianto di interesse territoriale
- Art. 22/P Contesti per verde attrezzato di rispetto stradale
- Art. 23/P Contesti per verde e servizi pubblici a standard urbano
- aree da acquisire mediante cessione di diritti edificatori in altri contesti

rurali Art. 24/P

- Contesto a prevalente valore ambientale e paesaggistico
- Contesto rurale multifunzionale periurbano da riqualificare e valorizzare (Sambuchello)
- Contesto rurale periurbano da tutelare e valorizzare come Parco Agricolo Urbano

--- confine comunale

□ contesti urbani della trasformazione da interessare a successivi PUG/P

Invarianti Infrastrutturali

Contesti Territoriali

