

COMUNE DI STORNARA  
Ufficio Tecnico

# PIANO REGOLATORE DEL CIMITERO COMUNALE

## Particolari Costruttivi COLOMBARI PER SEPOLTURE SINGOLE

Visto il Sindaco : Il dirigente del III° Settore

Il progettista  
Arch. ELIO AIMOLA



Il dirigente del IV° Settore

AUSL FG/2 - CERIGNOLA  
DIPARTIMENTO DI PREVENZIONE

Responsabile del Procedimento  
geom. Antonio Mandrilli

Si esprime parere **FAVOREVOLE**  
in linea igienico-sanitaria.

N. di registrazione 0042



TAVOLA

11


Scala 1:50

Data:  
10 APR 2007  
Il responsabile


*N.B.  
i blocchi ossari hanno  
le misure dimensionali*

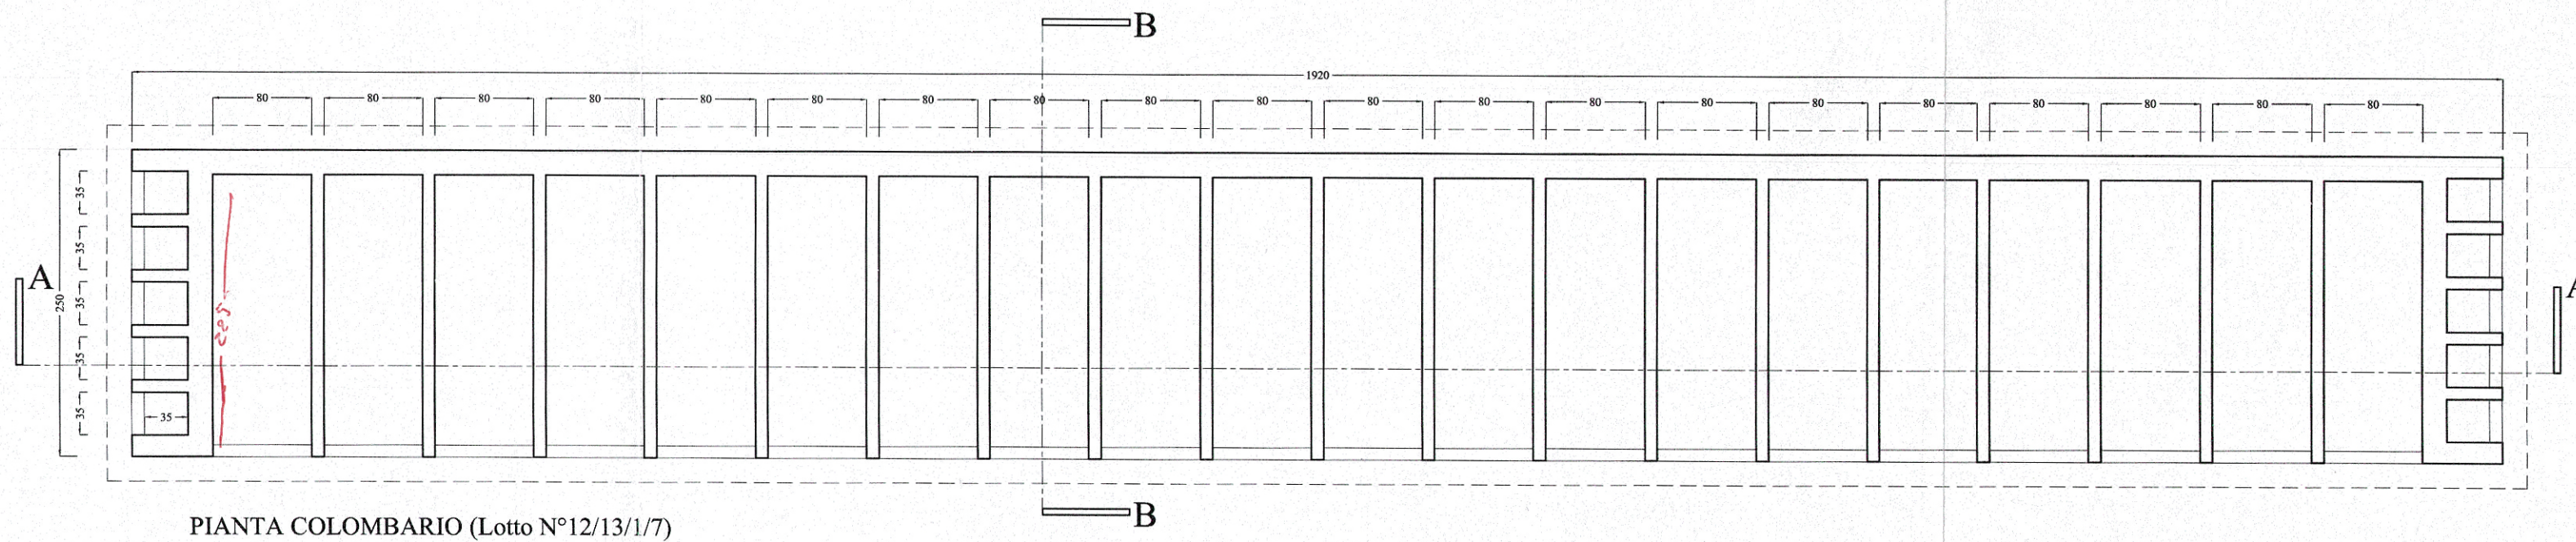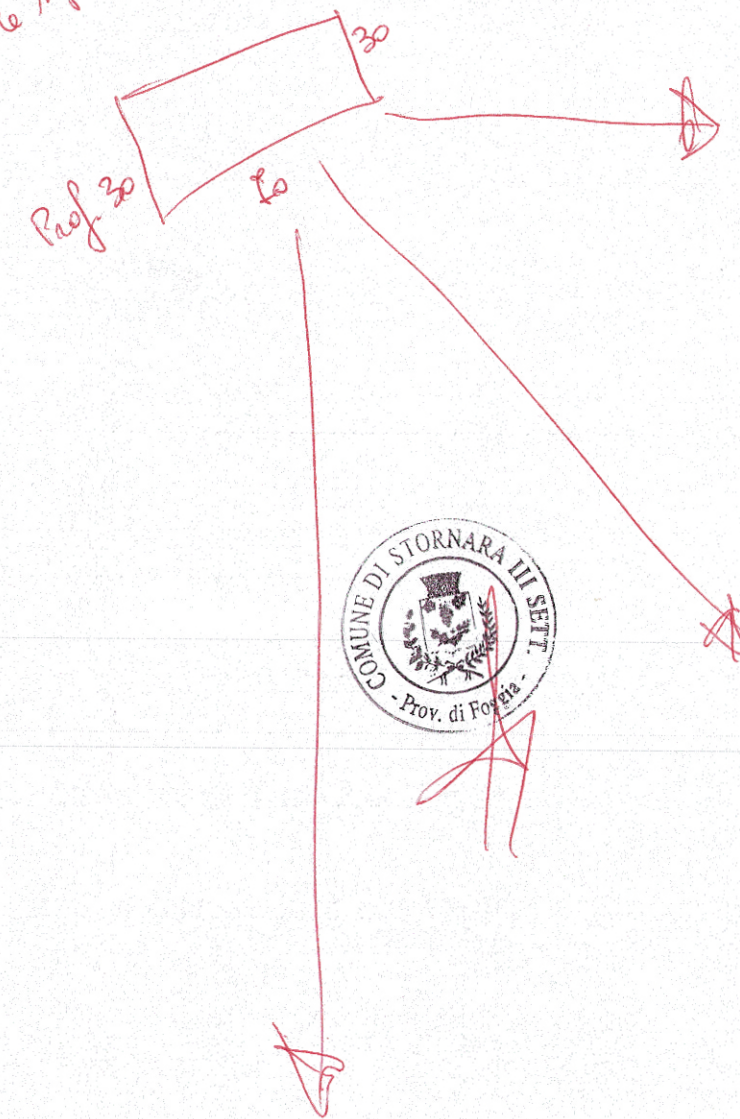


PIANTA COLOMBARIO (Lotto N°12/13/1/7)

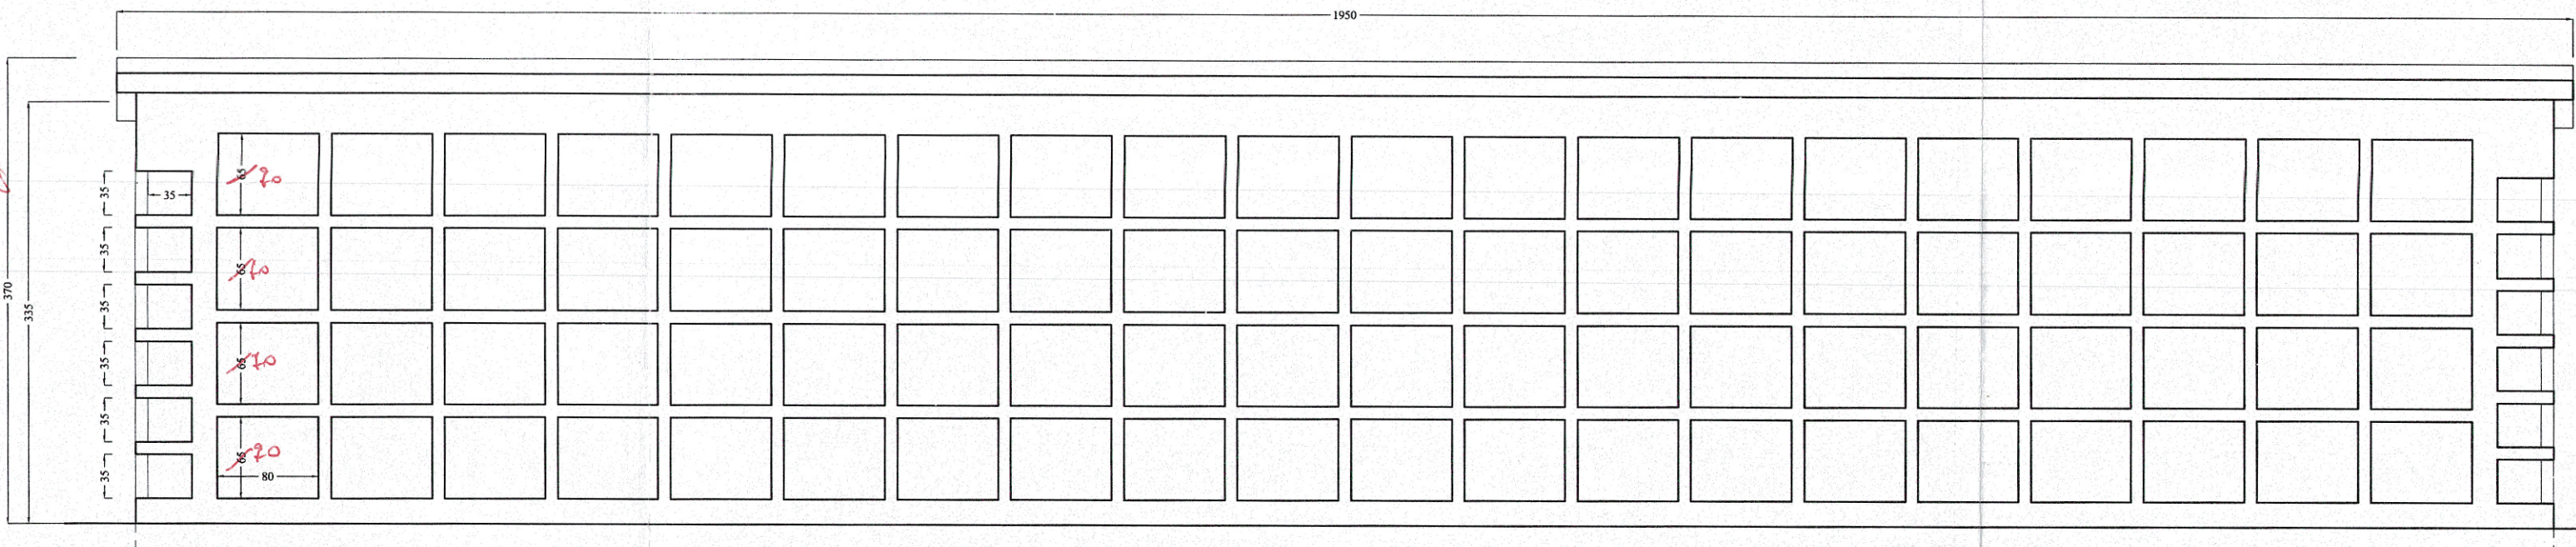


SEZIONE A-A

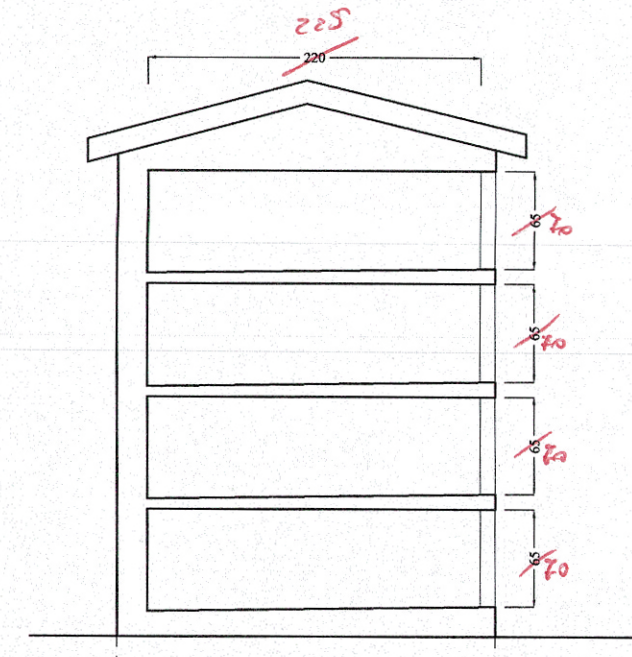


SEZIONE B-B

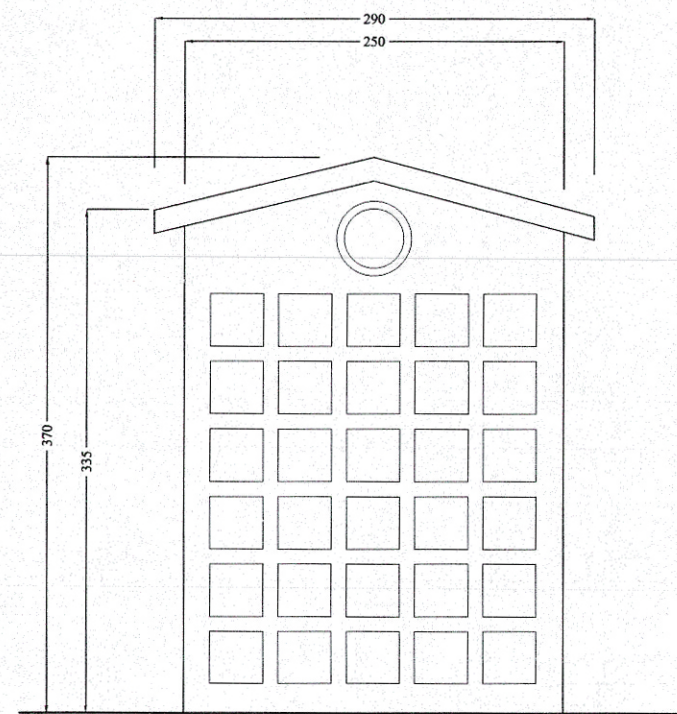


PROSPETTO LATERALE OSSARI

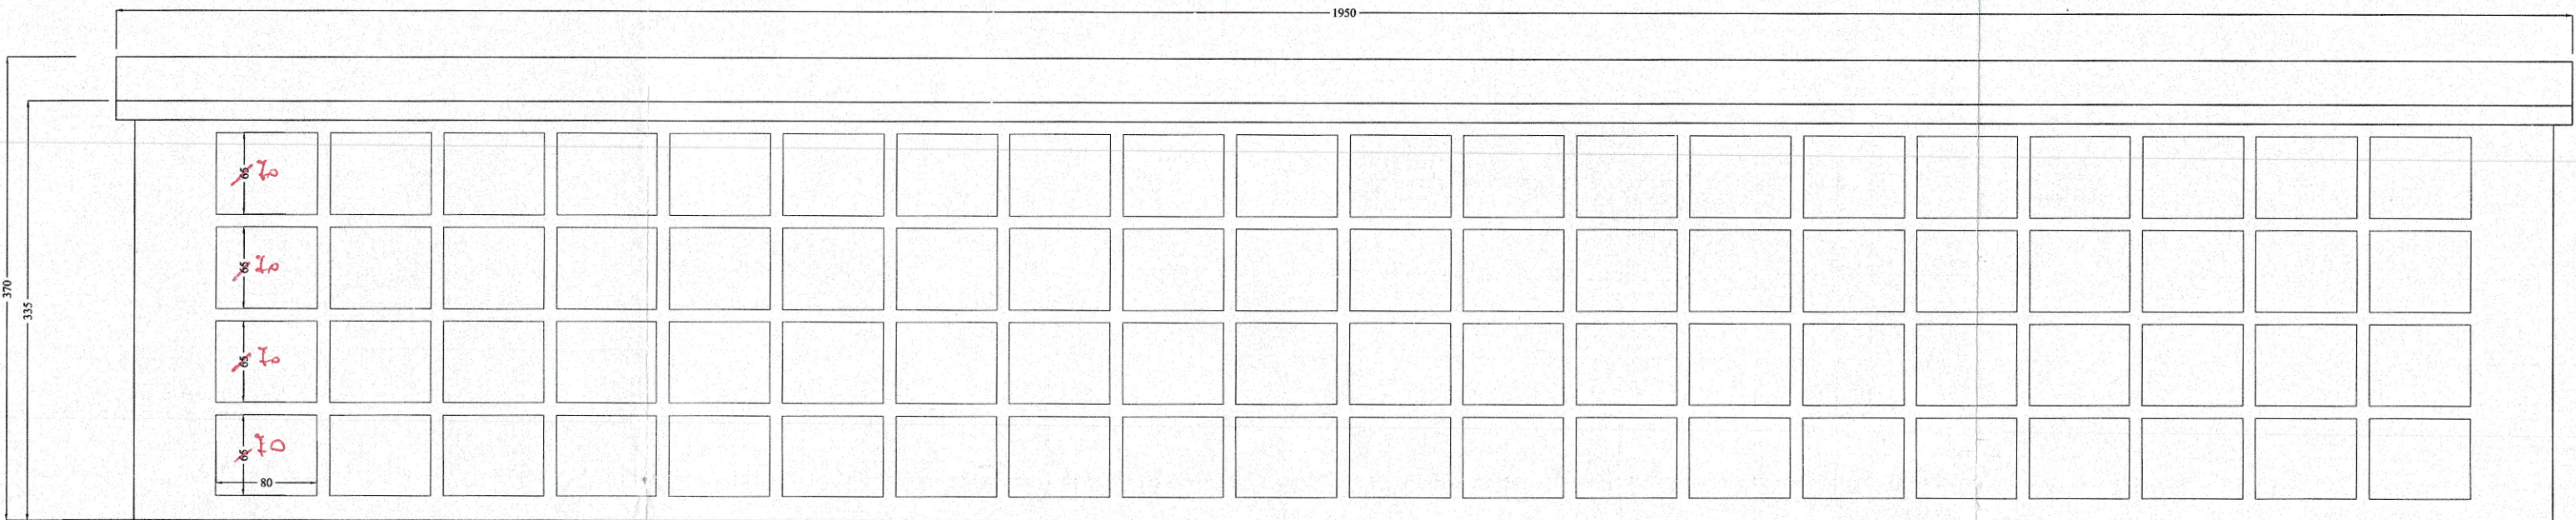

PROSPETTO FRONTALE (Lotto N°12/13/1/7)

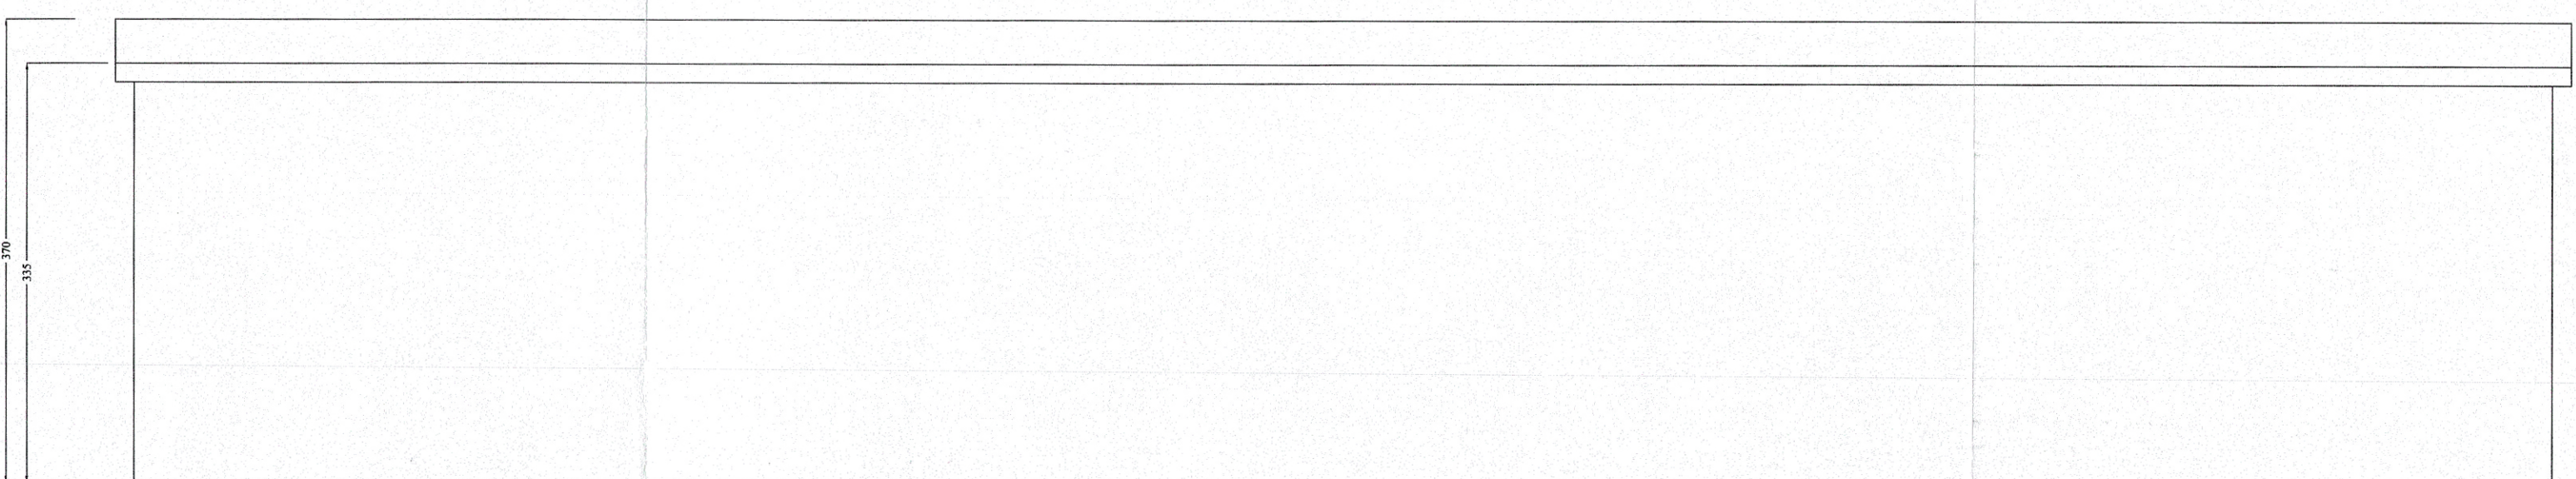

PROSPETTO POSTERIORE (Lotto N°12/13/1/7)

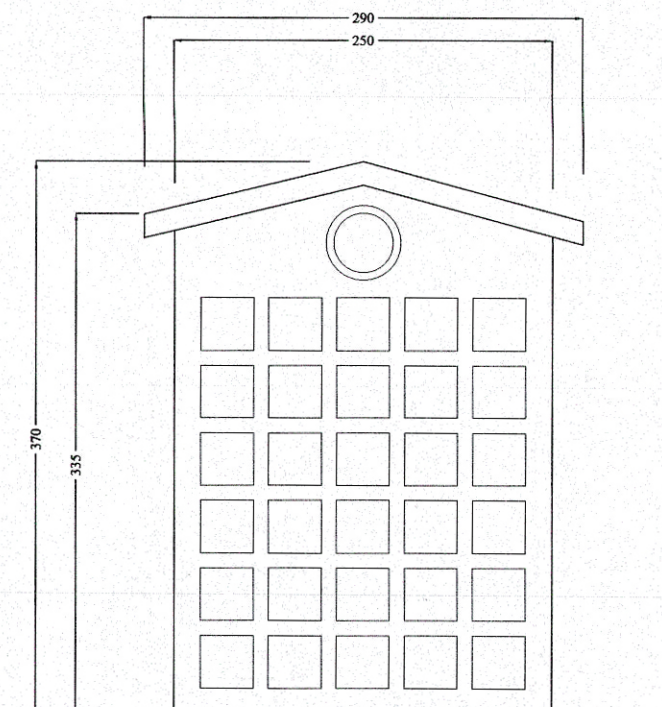

PROSPETTO LATERALE OSSARI