

COMUNE DI STORNARA
Ufficio Tecnico

PIANO REGOLATORE
DEL CIMITERO COMUNALE

Particolari Costruttivi
COLOMBARI PER SEPOLTURE
SINGOLE A CANTERE

Visto il Sindaco : Il dirigente del III° Settore

Il progettista
Arch. ELIO AIMOLA



Il dirigente del IV° Settore

AUSL FG/2 - CERIGNOLA
DIPARTIMENTO DI PREVENZIONE



Responsabile del Procedimento esprime parere **FAVOREVOLE**
in linea igienico-sanitaria.
geom. Antonio Mandrioni

TAVOLA
12


Scala 1:50

N. di registrazione 0042
Data: 10 APR. 2007
Il responsabile


*i locali ossari: Ossario
le misure: dimensioni:*

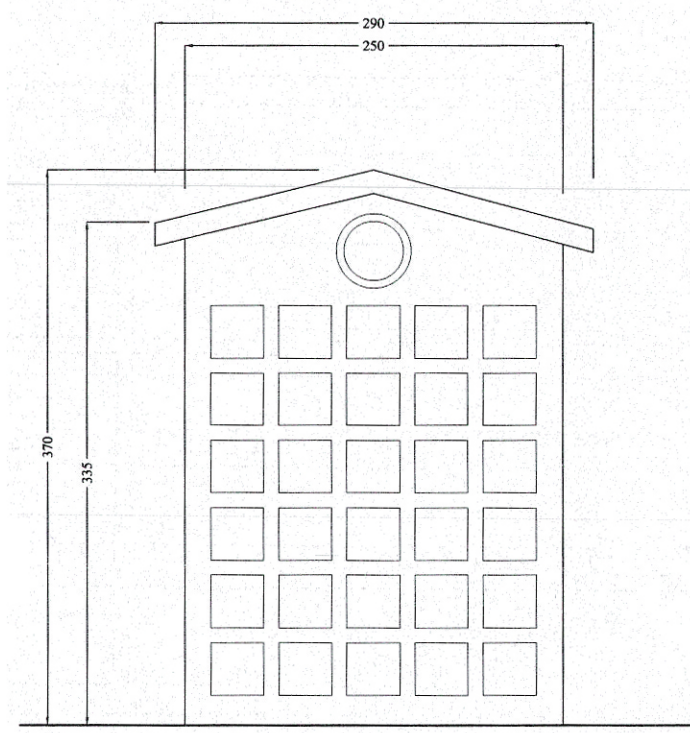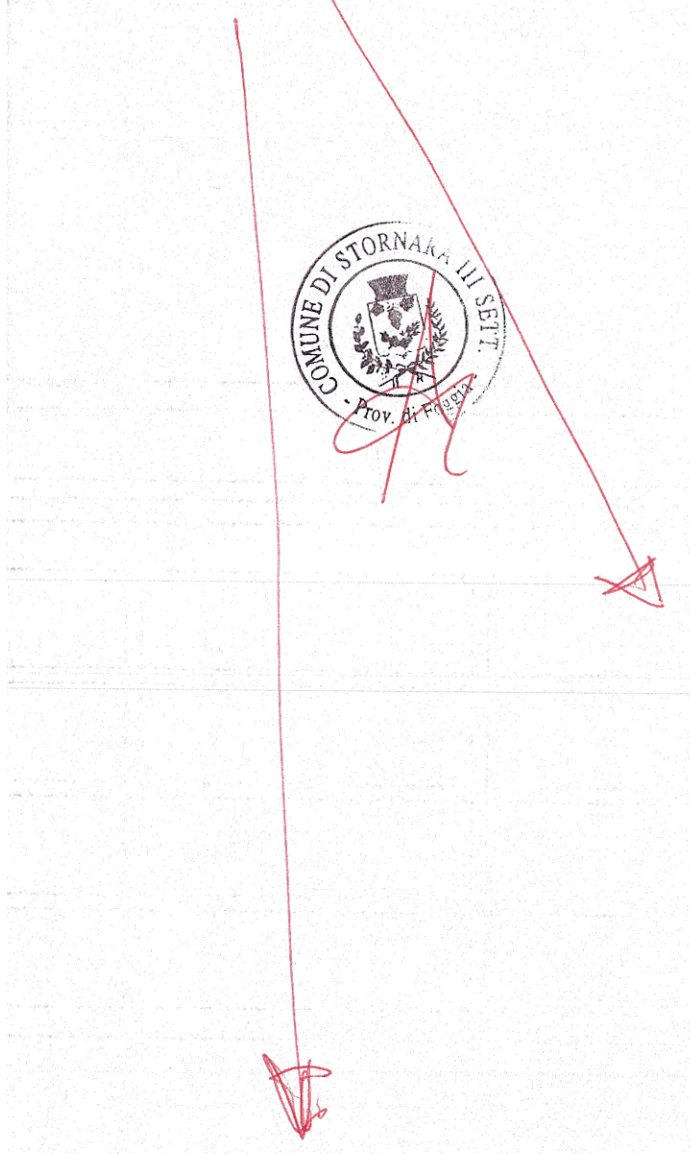


PROSPETTO LATERALE OSSARI

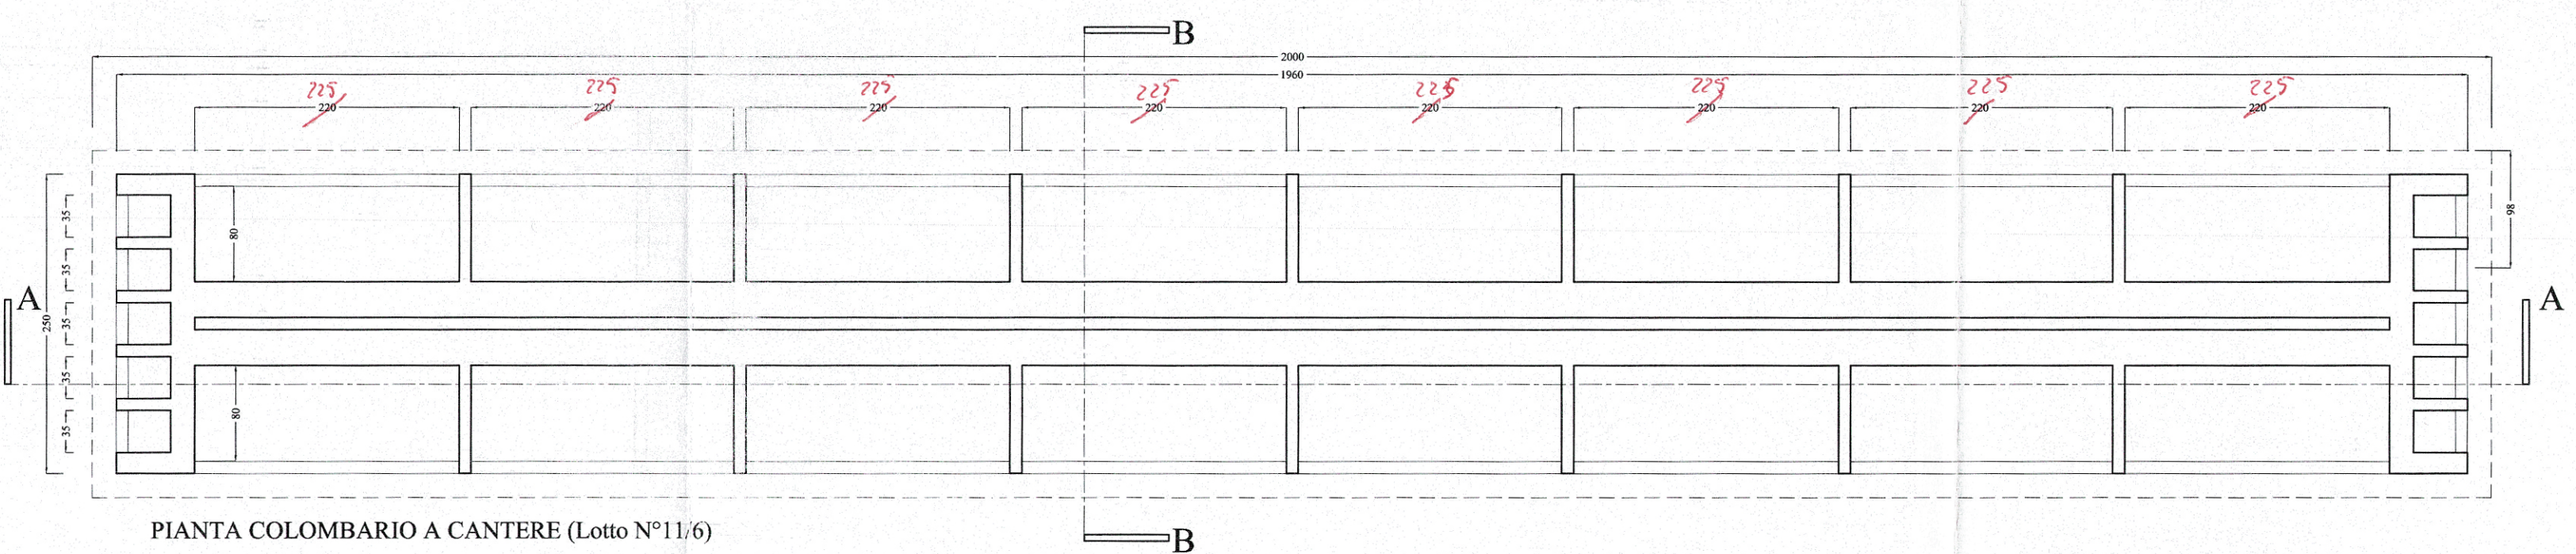


PIANTA COLOMBARIO A CANTERE (Lotto N°11/6)

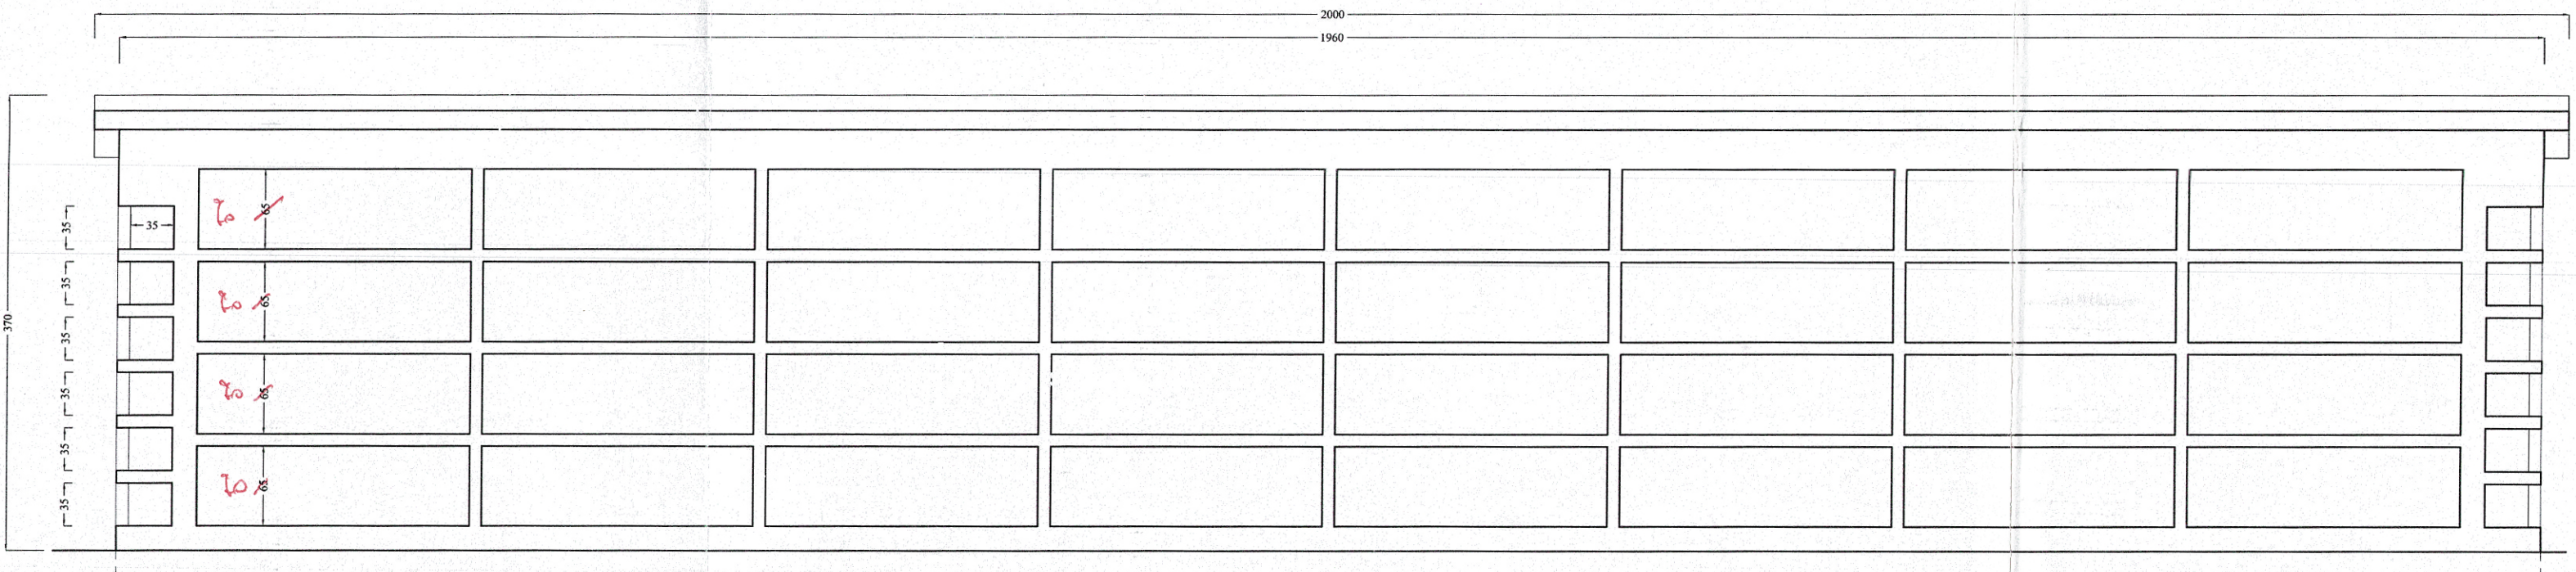


SEZIONE A-A

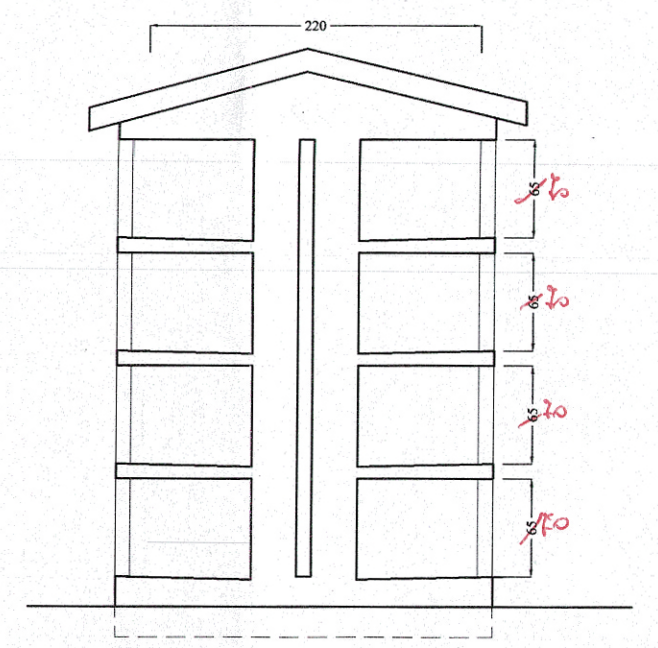


SEZIONE B-B

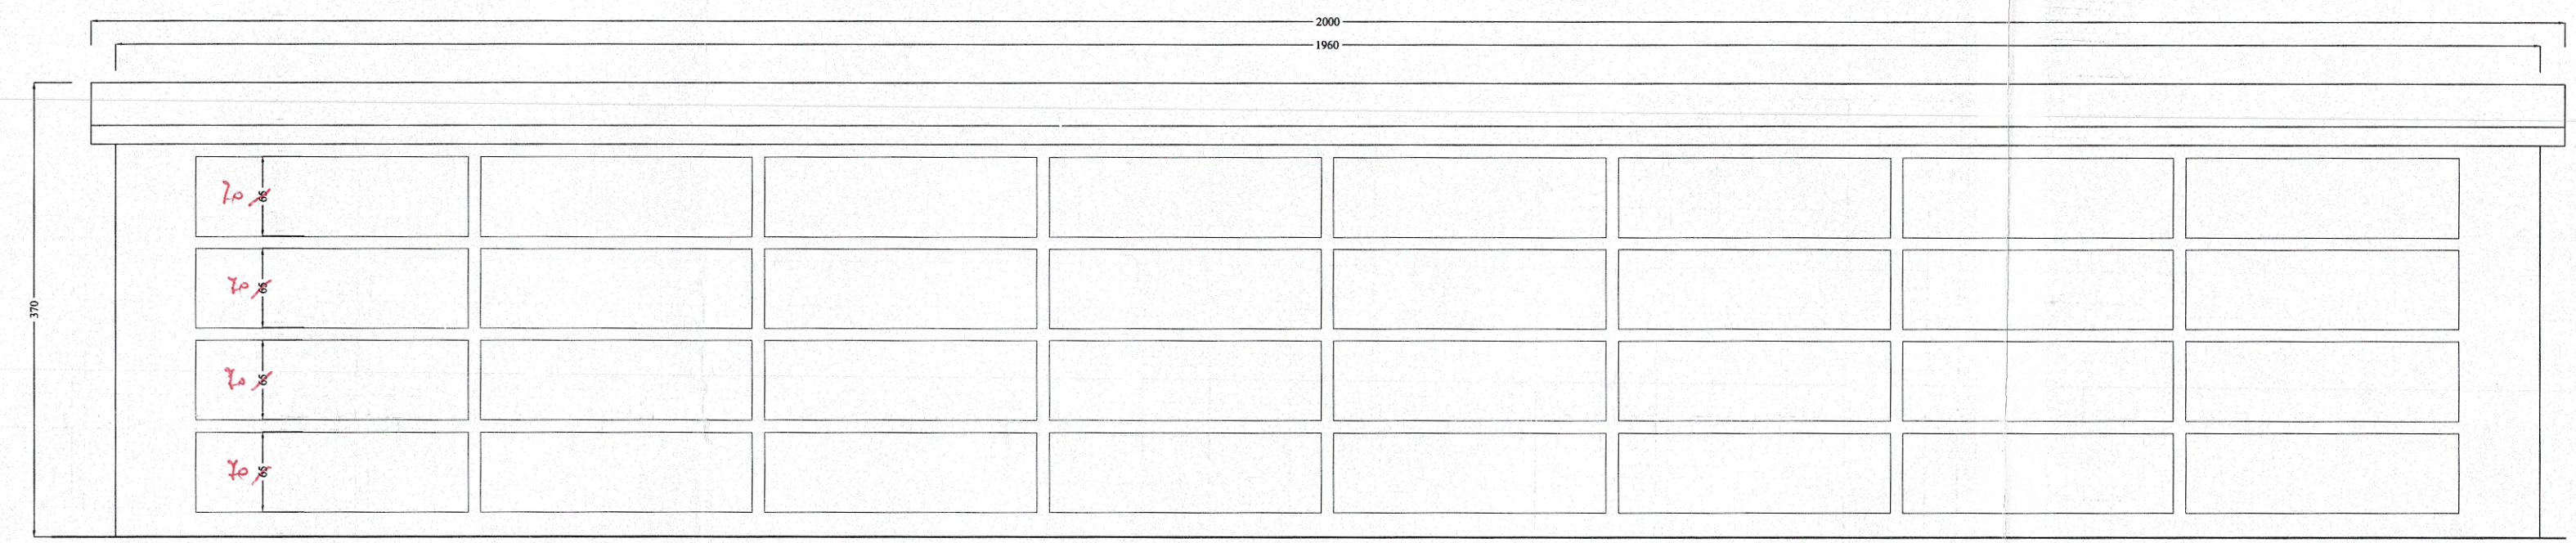

PROSPETTO FRONTALE (Lotto N°11/6)

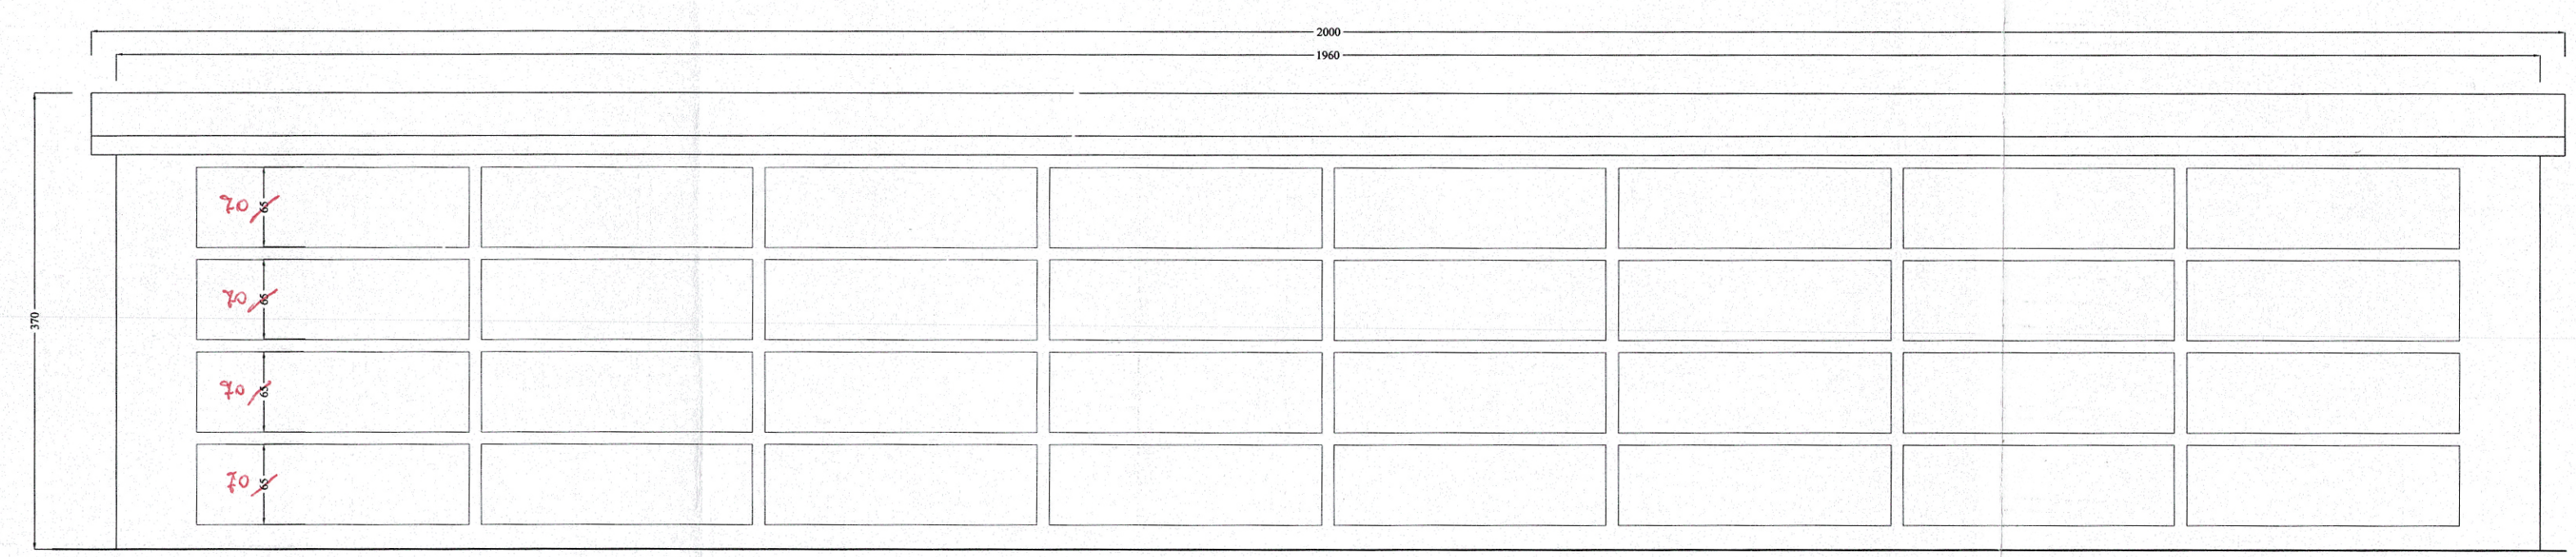

PROSPETTO POSTERIORE (Lotto N°11/6)

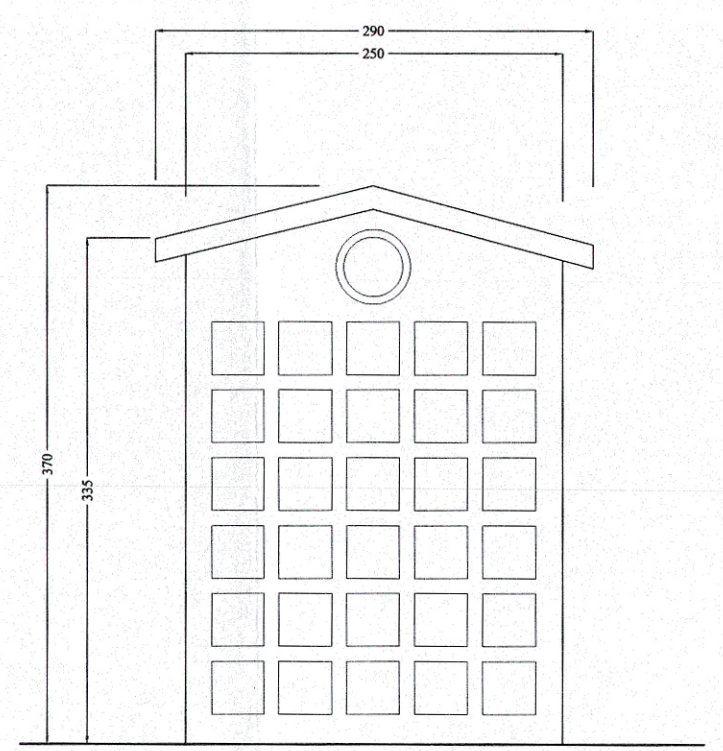

PROSPETTO LATERALE OSSARI