

COMUNE DI STORNARA
Ufficio Tecnico

PIANO REGOLATORE
DEL CIMITERO COMUNALE

Particolari Costruttivi
SMALTIMENTO LIQUIDI

Visto il Sindaco :

Il dirigente del III° Settore



Il progettista
Arch. ELIO AIMOLA

Il dirigente del IV° Settore

AUSL FG/2 - CERIGNOLA
DIPARTIMENTO DI PREVENZIONE

Responsabile del Procedimento
geom. Antonio Mandriani

Si esprime parere **FAVOREVOLE**
in linea igienico-sanitaria.


TAVOLA

13


Scala 1:25

N. di registrazione 0042
Data: 19 APR. 2007

Il responsabile
[Signature]

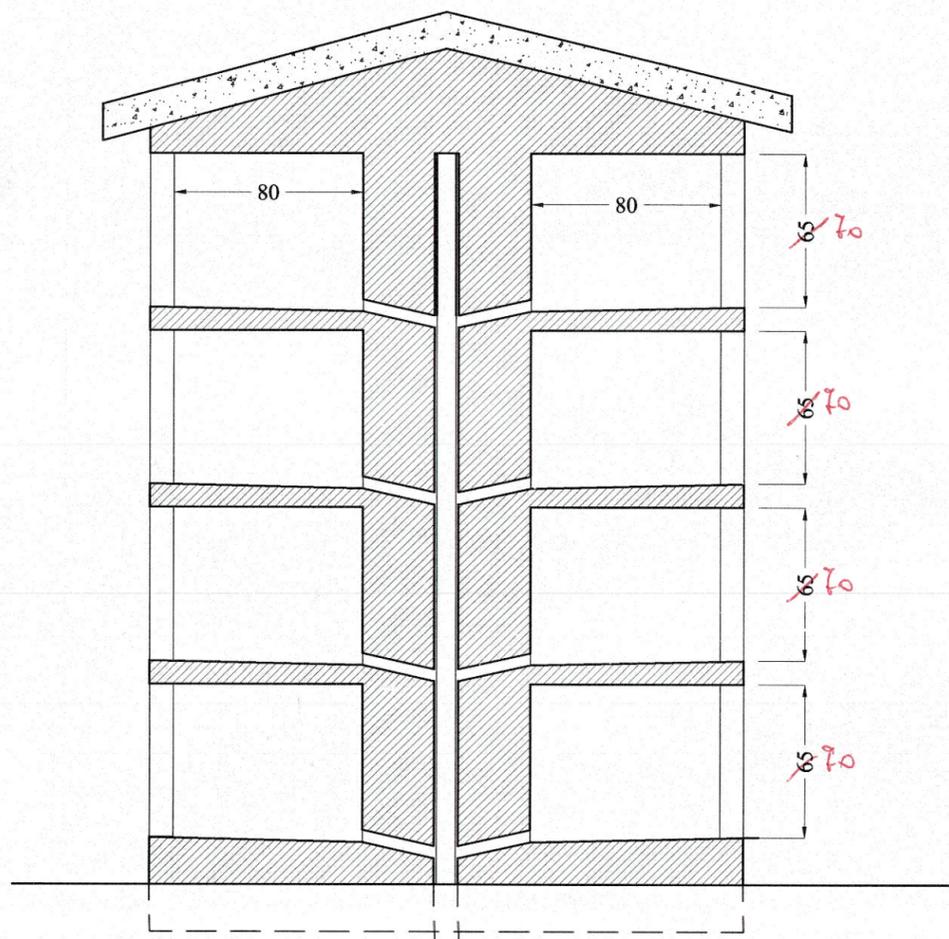

SEZIONE

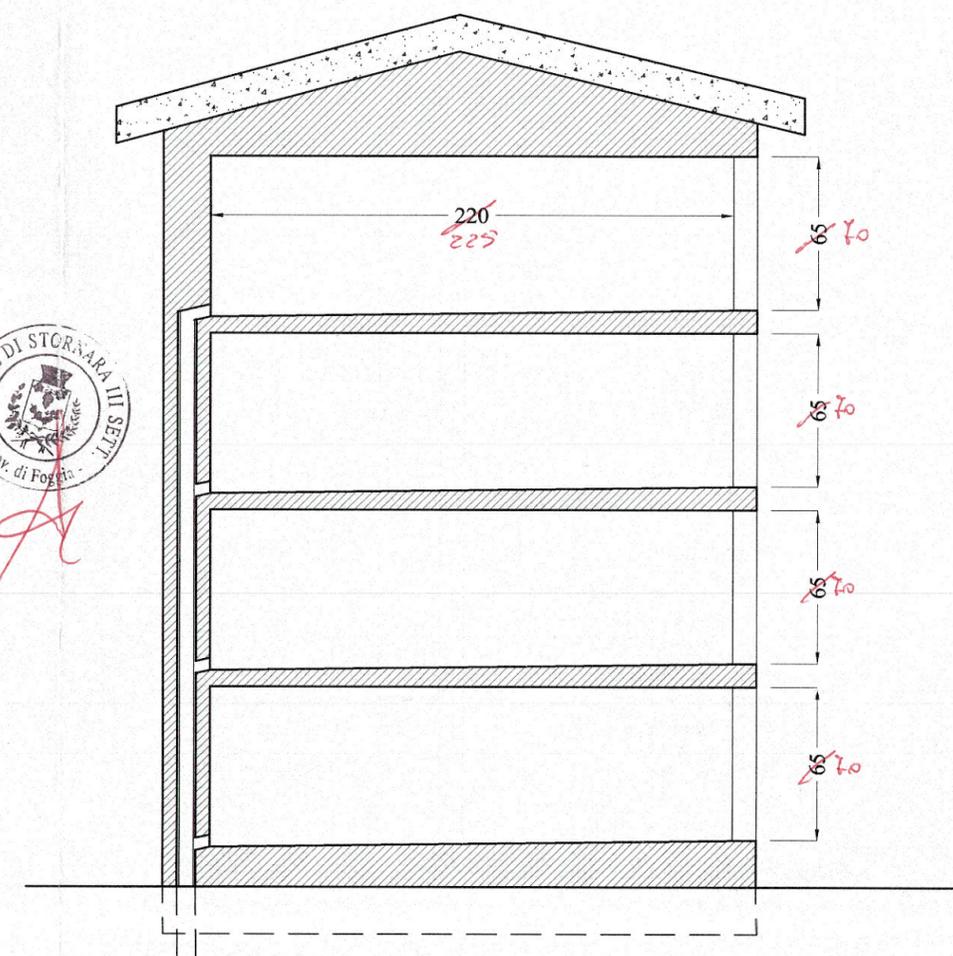

SEZIONE