

COMUNE DI STORNARA
Ufficio Tecnico

PIANO REGOLATORE
DEL CIMITERO COMUNALE

Planimetria Generale
con zonizzazione dell'area

Visto il Sindaco :

Il dirigente del III° Settore



Il progettista

Arch. ELIO AIMOLA

Il dirigente del IV° Settore

Responsabile del Procedimento
geom. Antonio Mandrioni

AUSL FG/2 - CERIGNOLA
DIPARTIMENTO DI PREVENZIONE

Si esprime parere **FAVOREVOLE**
in linea igienico - sanitaria.

N. di registrazione 0042


Data: 10 APR. 2007

Responsabile

TAVOLA

4

Scala 1:500

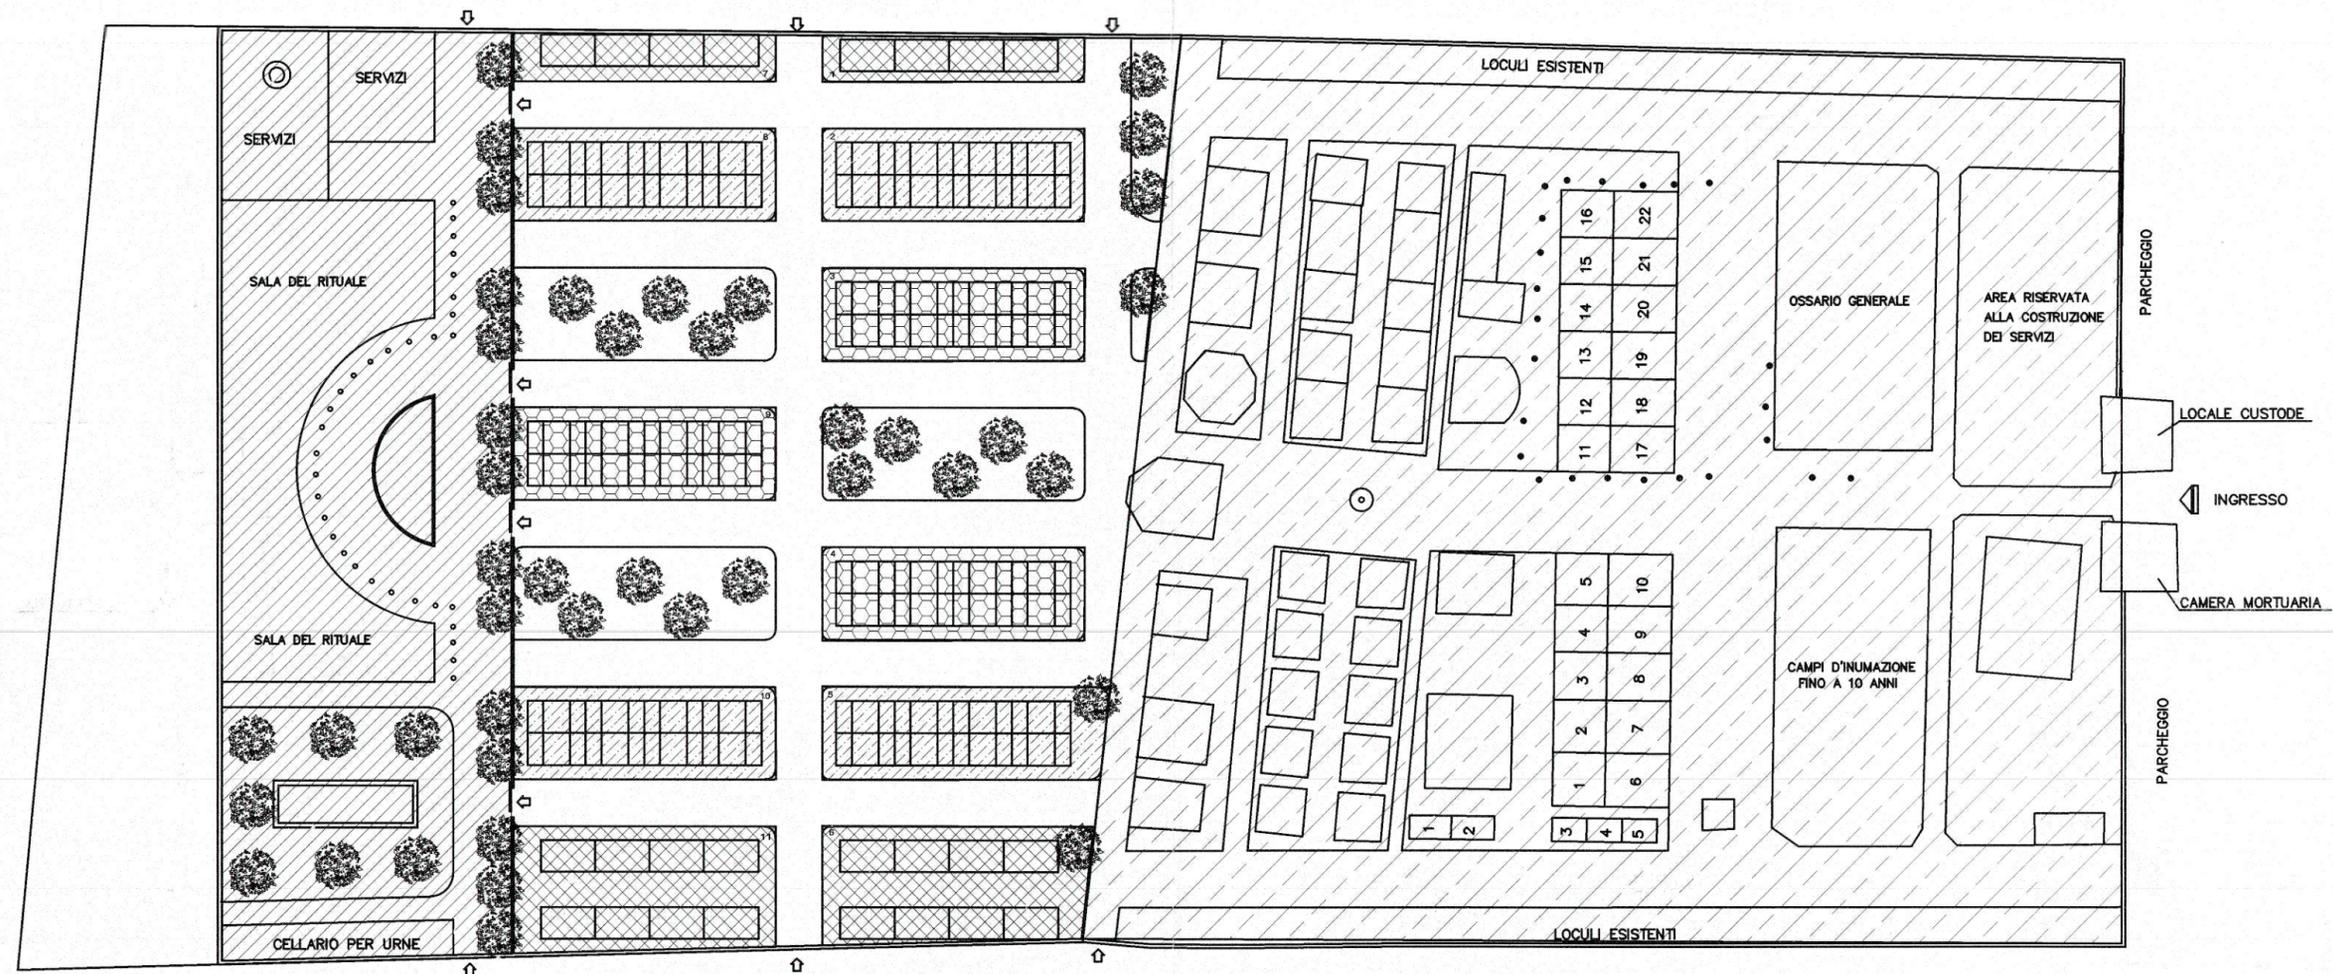

LEGENDA

-  COLOMBARI PER SEPOLTURE SINGOLE
-  LOTTI PER CAPPELLE GENTILIZIE
-  LOTTI PER EDICOLE FUNERARIE
-  CREMATORIO
-  CIMITERO ESISTENTE