

COMUNE DI STORNARA  
Ufficio Tecnico

PIANO REGOLATORE  
DEL CIMITERO COMUNALE

Particolari Costruttivi  
CAPPELLE GENTILIZIE  
A 4 LOCULI

Visto il Sindaco :

Il dirigente del III° Settore

Il progettista  
Arch. ELIO AIMOLA

Il dirigente del IV° Settore

Responsabile del Procedimento  
geom. Antonio Mandriani



AUSL FG/2 - CERIGNOLA  
DIPARTIMENTO DI PREVENZIONE

Esprime parere **FAVOREVOLE**  
in linea igienico-sanitaria.

N. di registrazione 0042


Data: 10 APR. 2007

Il Responsabile


TAVOLA

7


Scala 1:50

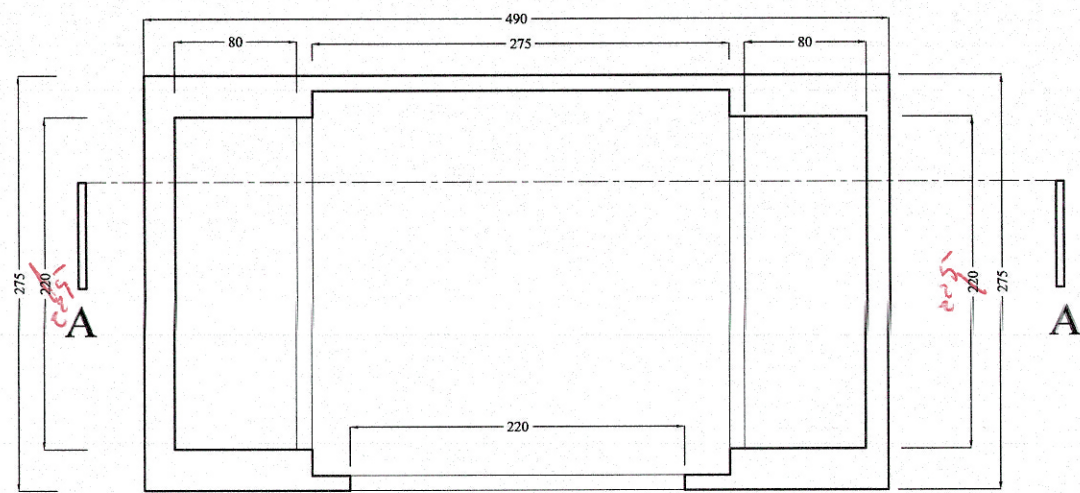



PIANTA

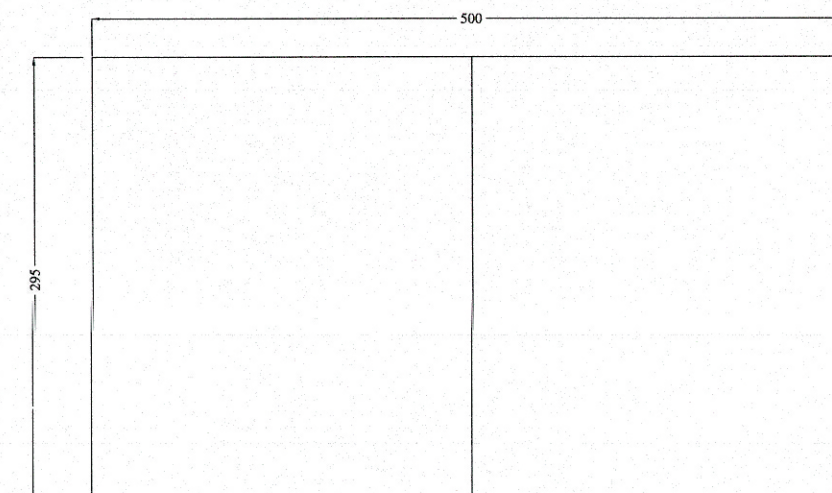


PIANTA COPERTURA

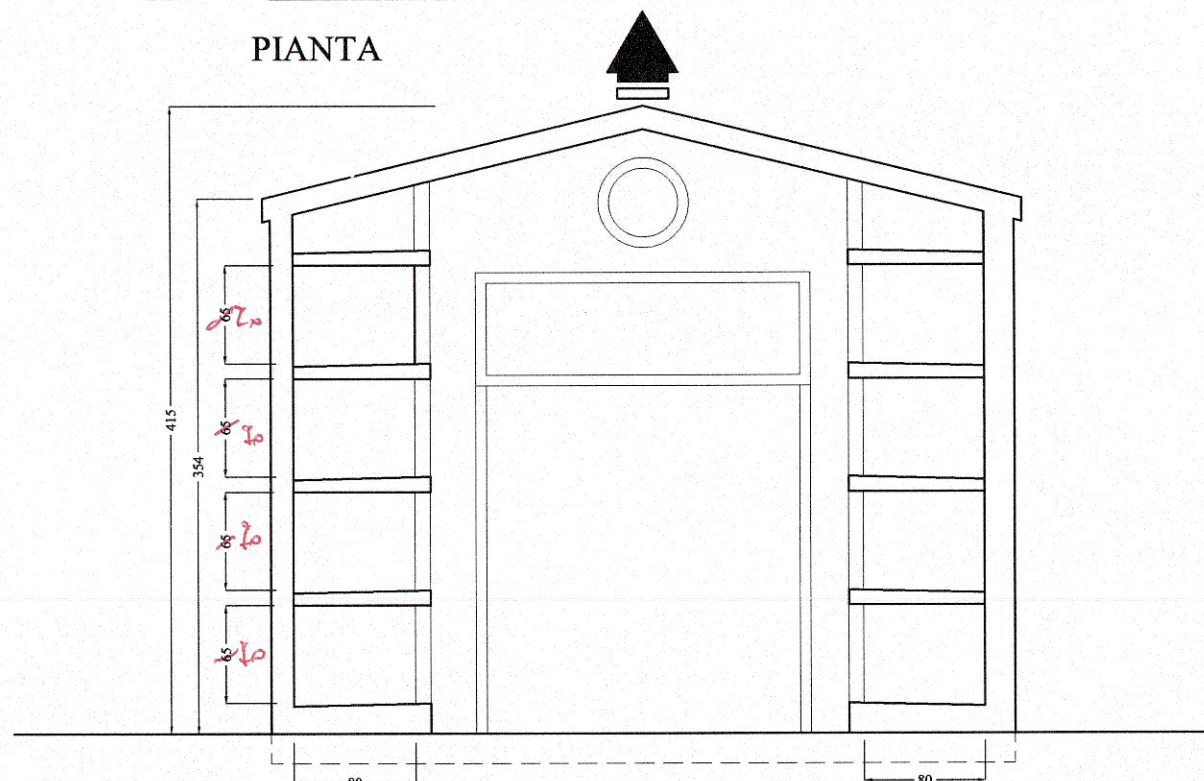

SEZIONE A-A

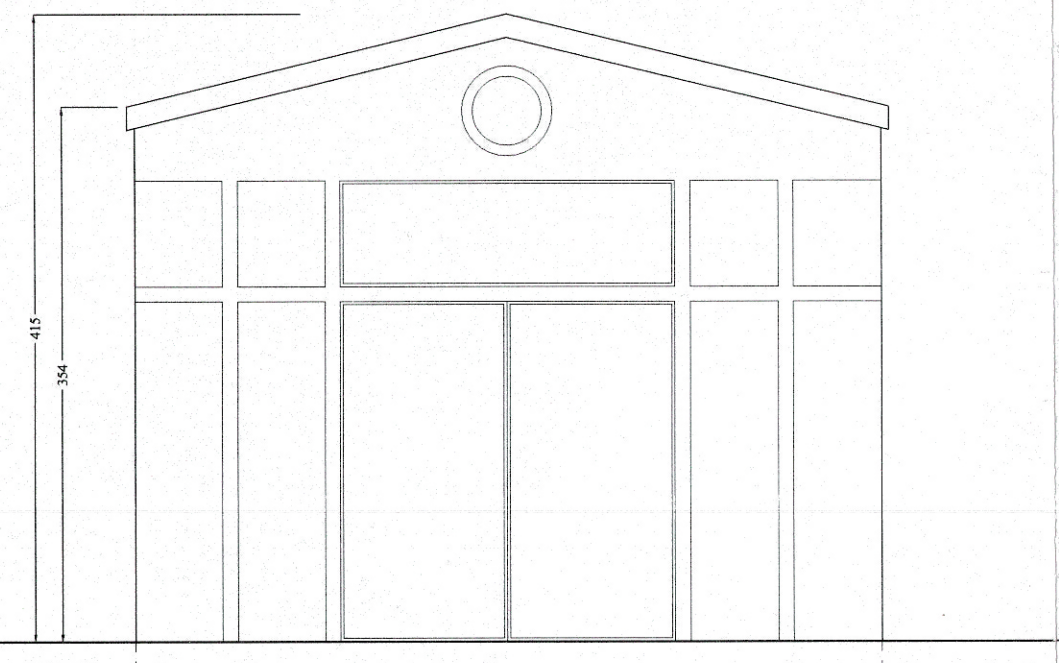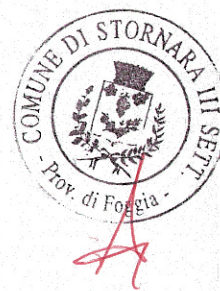

PROSPETTO

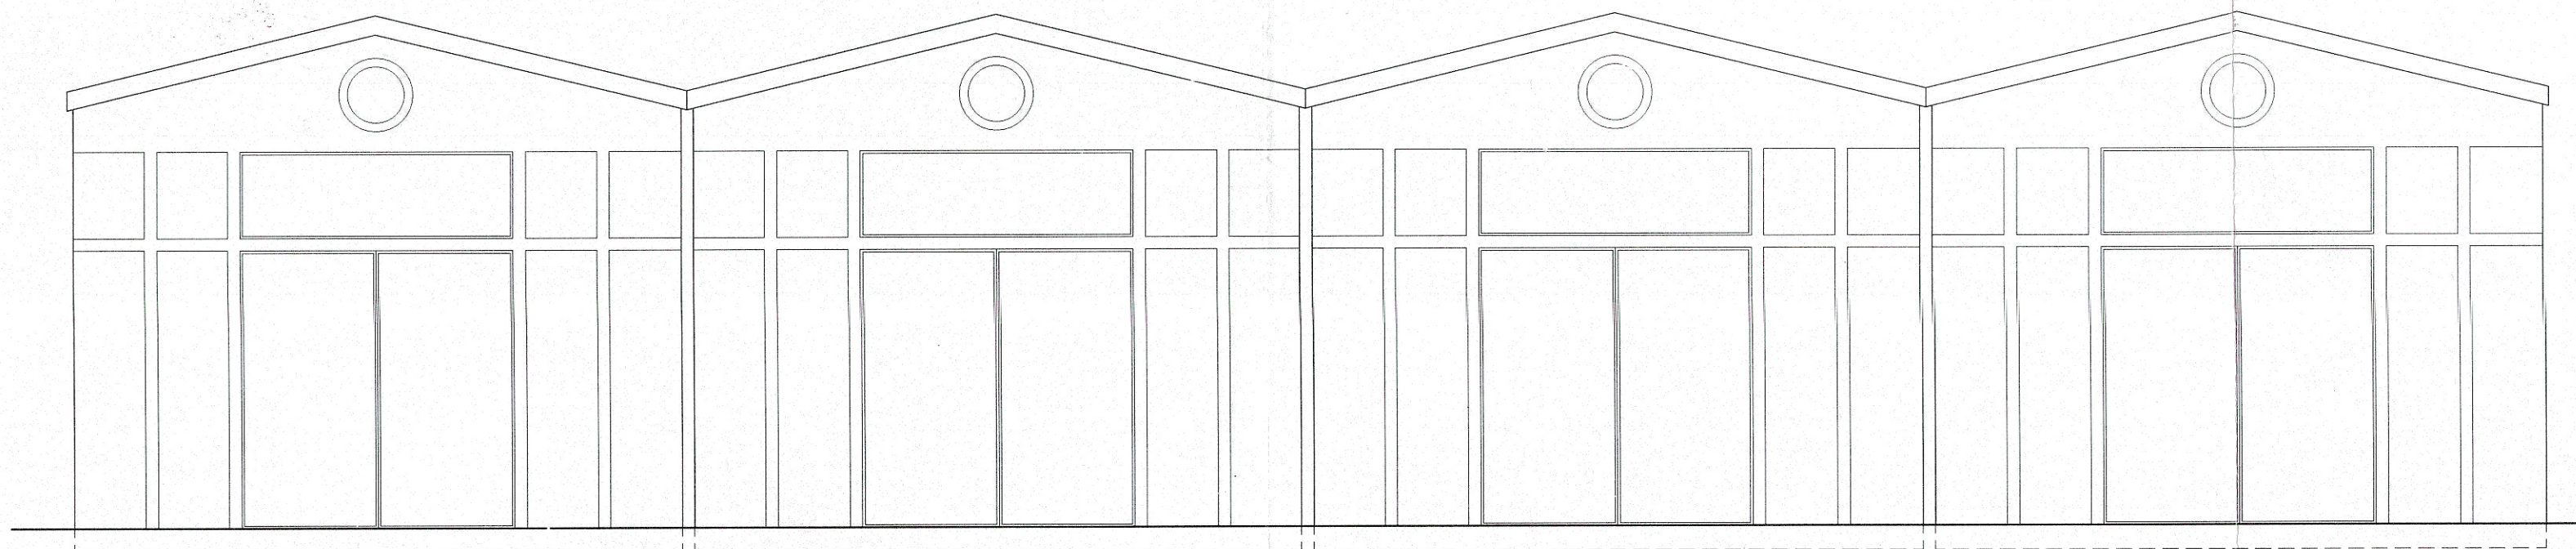

PROSPETTO DELL'INTERO LOTTO