

COMUNE DI STORNARA
Ufficio Tecnico

PIANO REGOLATORE
DEL CIMITERO COMUNALE

Particolari Costruttivi
CAPPELLE GENTILIZIE
A 3 LOCULI

Visto il Sindaco :

Il dirigente del III° Settore

Il progettista
Arch. ELIO AIMOLA

Il dirigente del IV° Settore

Responsabile del Procedimento
geom. Antonio Mandriani



AUSL FG/2 - CERIGNOLA
DIPARTIMENTO DI PREVENZIONE

Si esprime parere **FAVOREVOLE**
in linea igienico-sanitaria.


N. di registrazione 0042

Data:
10 APR. 2007
Responsabile


TAVOLA

8


Scala 1:50

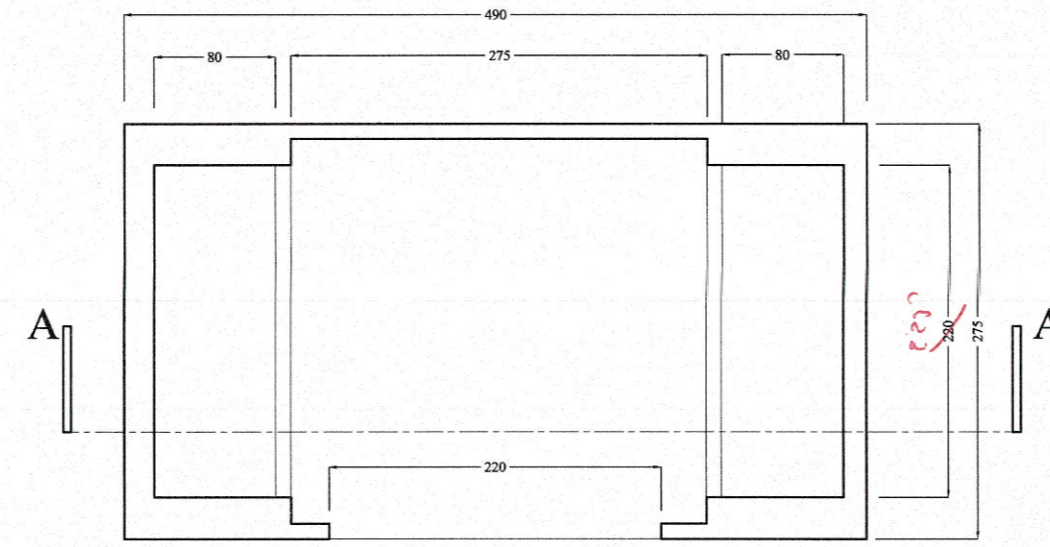


PIANTA

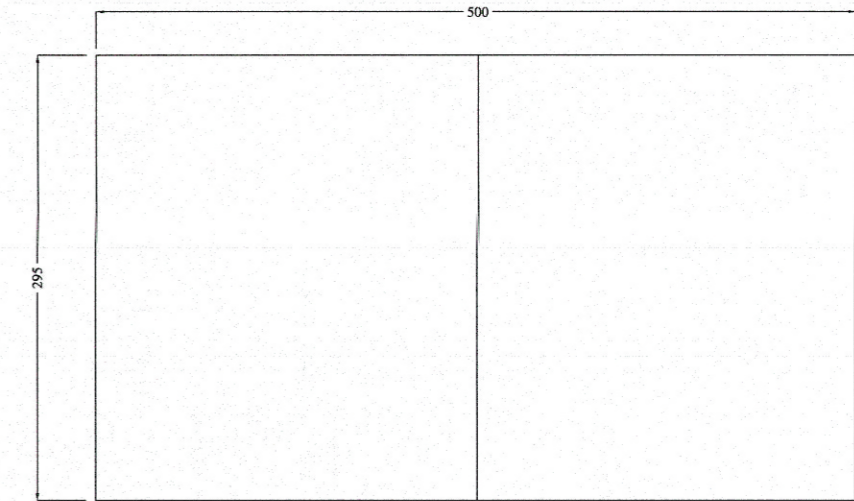


PIANTA COPERTURA

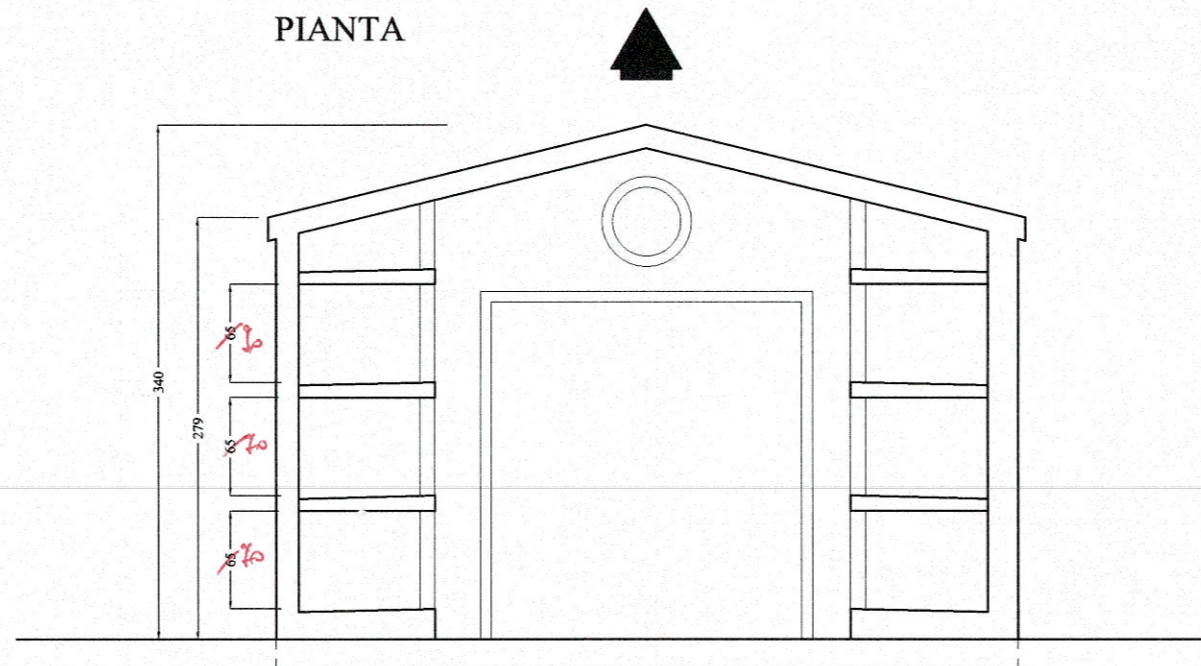

SEZIONE A-A

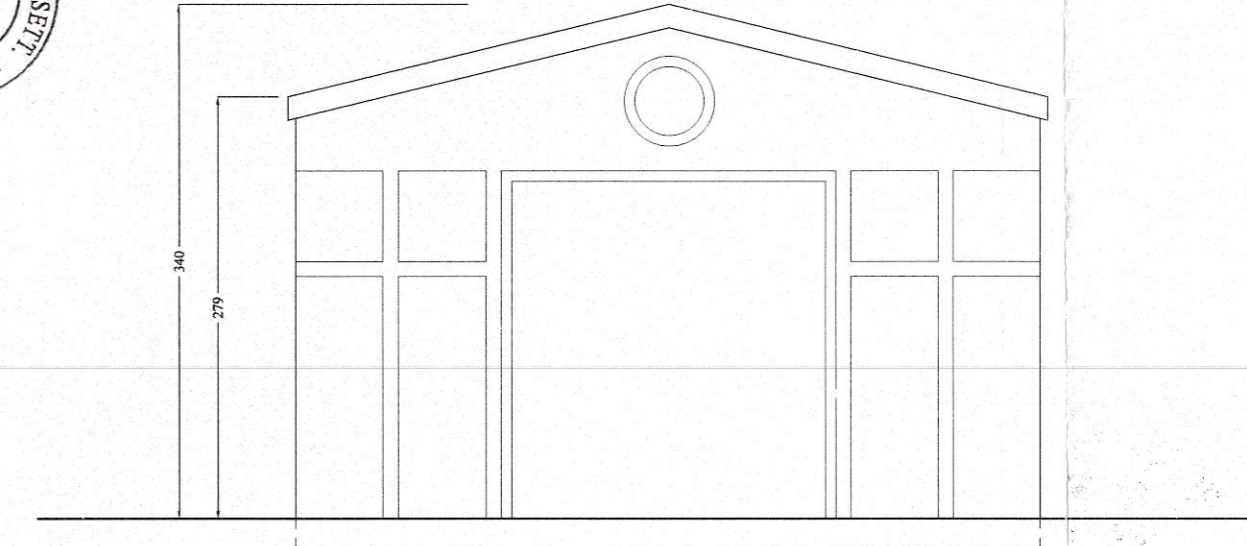

PROSPETTO

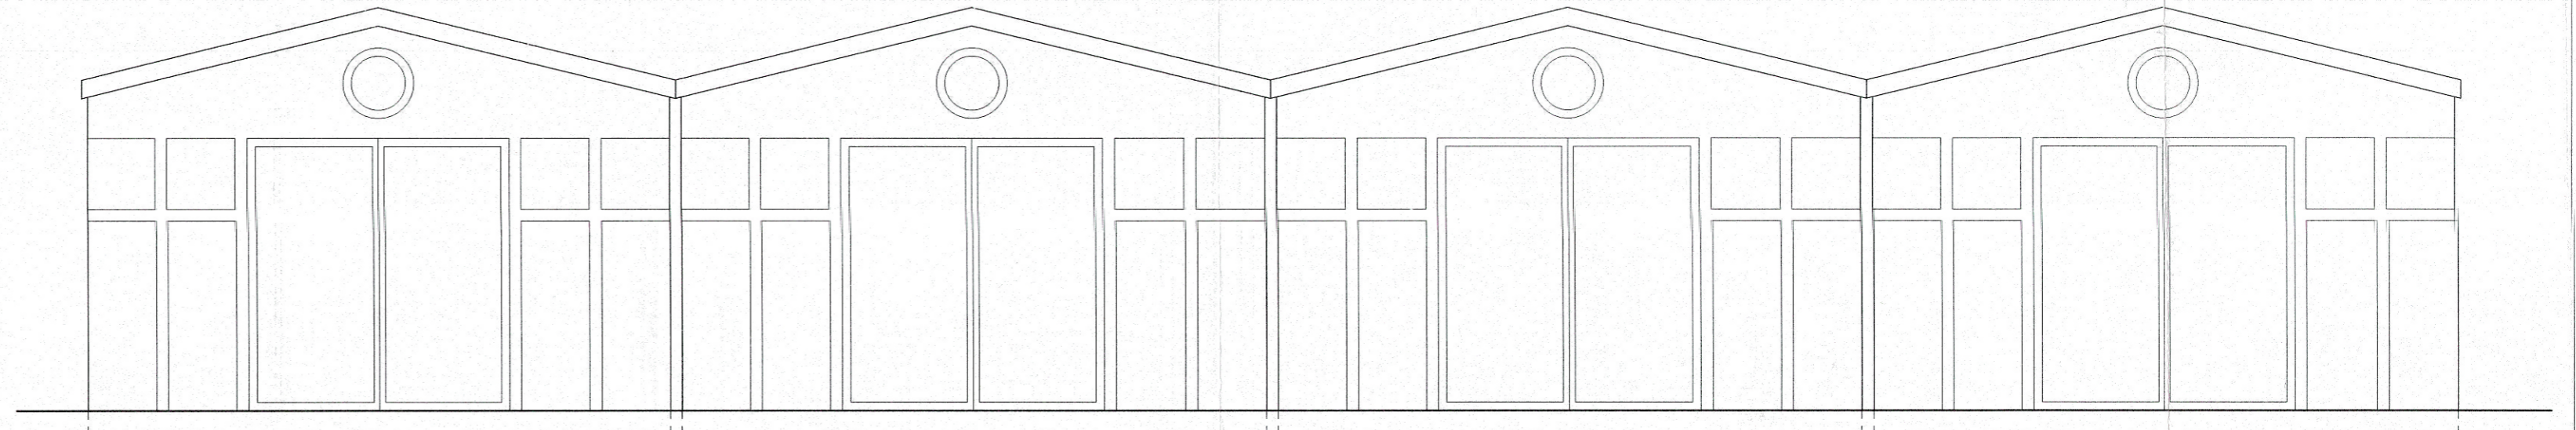

PROSPETTO DELL'INTERO LOTTO

