


comune di castelluccio dei sauri



comune di Ascoli satriano

comune di candela

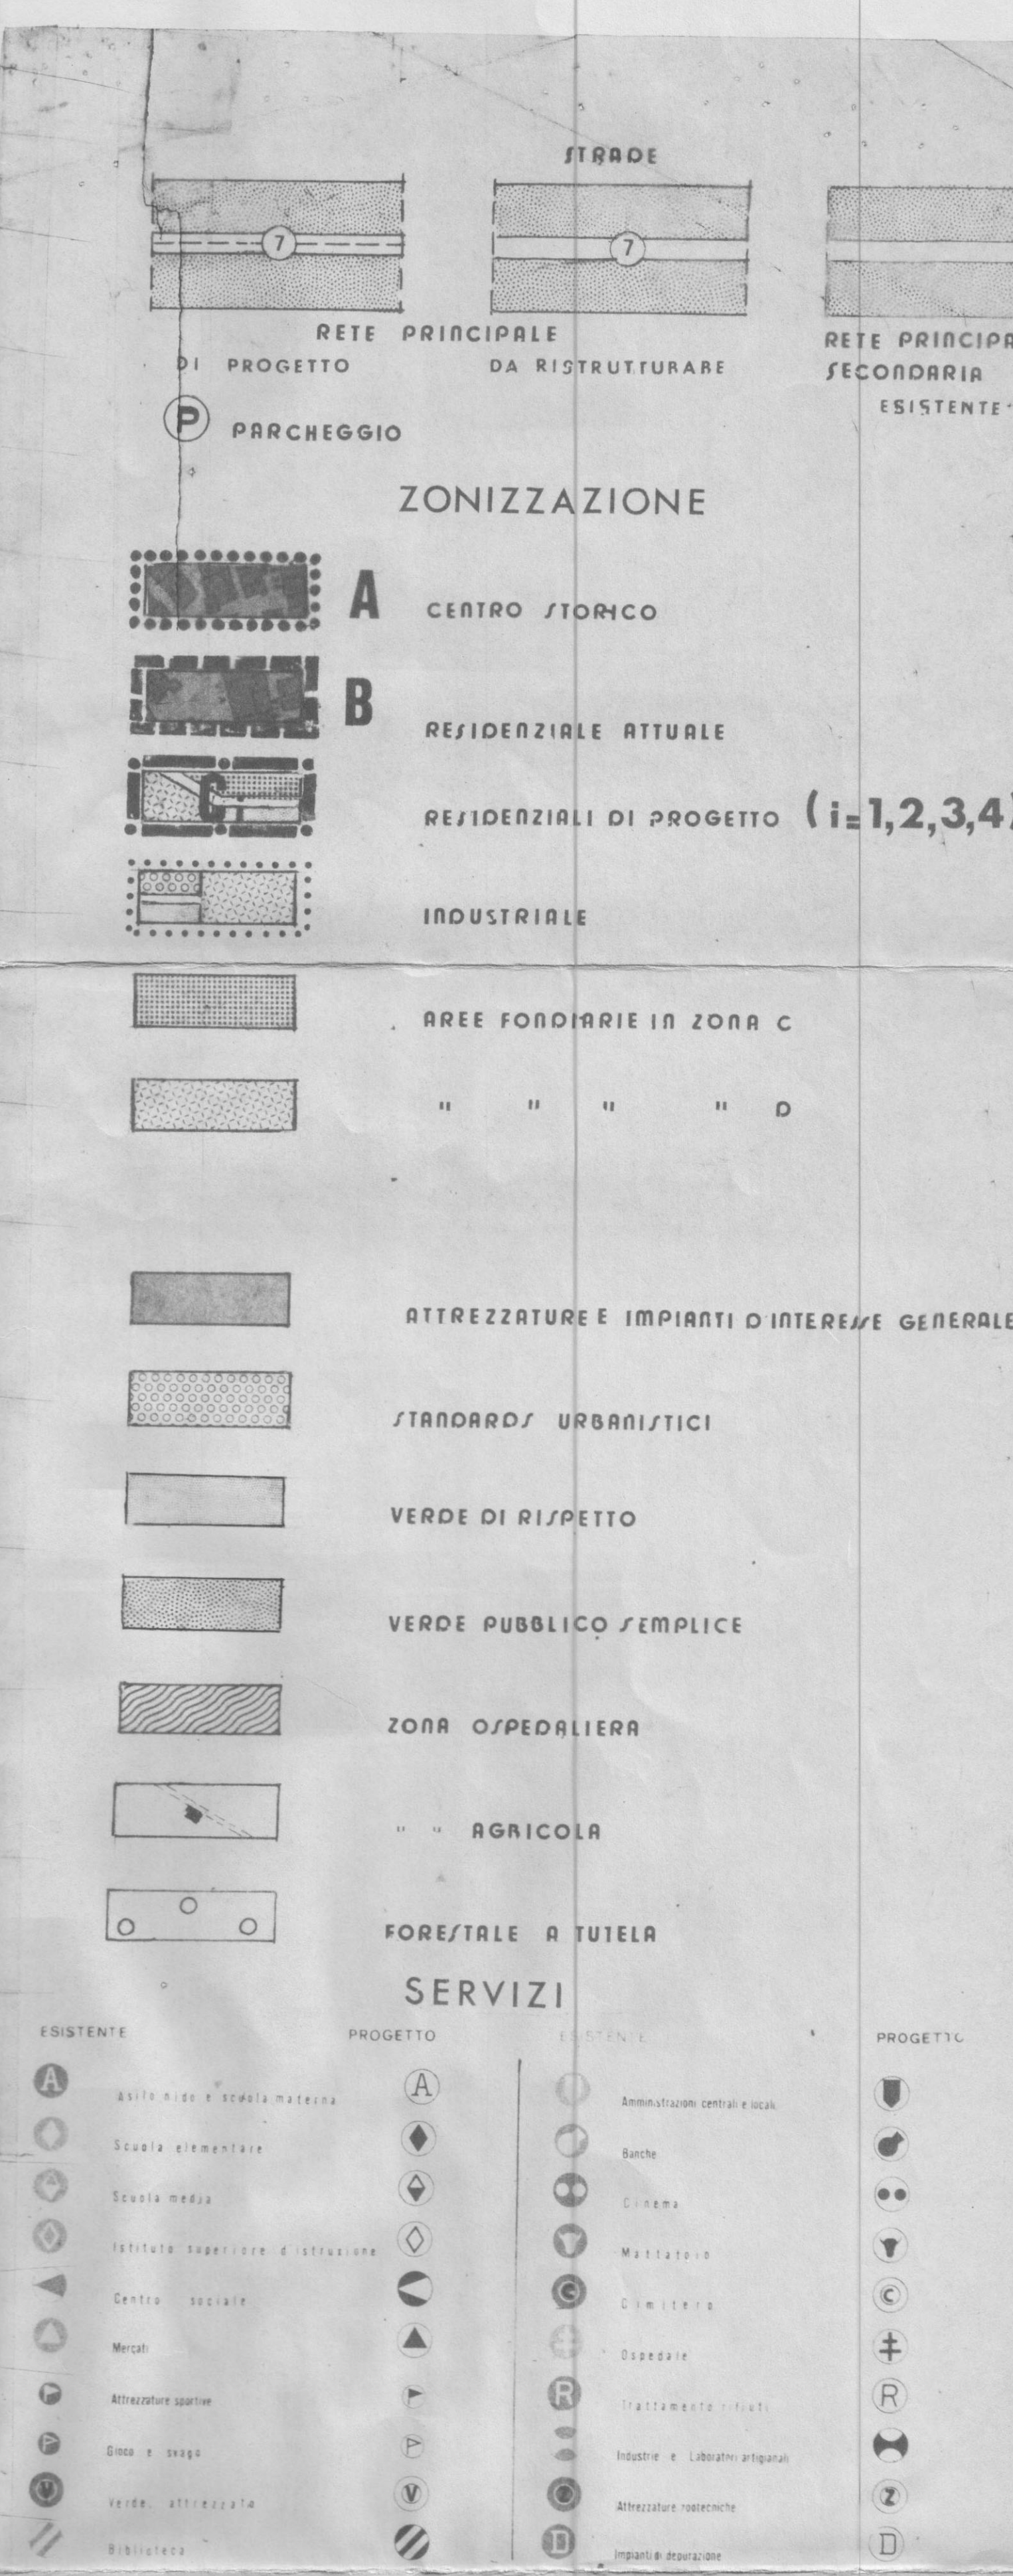

**Deliceto**

GGIA

PIANO REGOLATORE GENERALE  
TAV.4: ZONIZZAZIONE 1:5000

N.B. LE TAVOLE 4a, 4b, 4c, DEFINISCONO ANCHE LA VIABILITÀ PRINCIPALE EXTRAURBANA

CO. CAS DI PESCHIO  
PROVINCIA DI PESCHIA  
INGEGNERE CIVILE  
12-XI-1977

ING. P. BIANCHI  
ING. F. BONANNI  
ING. M. MARINO